


ESQUEMA DE TRÁFICO Y MOVILIDAD

ESQUEMA DE TRÁFICO Y MOVILIDAD

- Elementos que atraen población o generan tráfico
- - - Recorridos de transporte público
- Aparcamientos
- Vialio de conexión

OTRAS DELIMITACIONES

- Suelo Urbano Consolidado
- Suelo Urbano No Consolidado
- Suelo Urbanizable

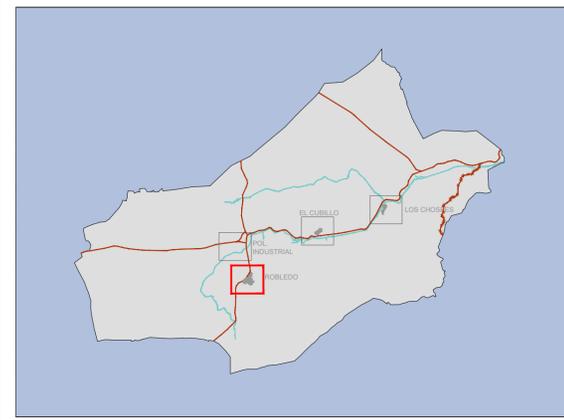

PLAN DE ORDENACIÓN MUNICIPAL DE ROBLEDO (ALBACETE)

DOCUMENTO TÉCNICO

OD-5.1


FEBRERO 2023

e: 1/2.000

Esquema de Tráfico y Movilidad Robledo

Promotor: Equipo Redactor: Dirección Técnica (Redactores):

Ayuntamiento de Robledo | omicron arquitecros | Magdalena Barreales Ingeniero de C.C.P. | Javier Ruiz Dr. Arquitecto | Rubén Fernández Arquitecto | Álvaro Andara Arquitecto

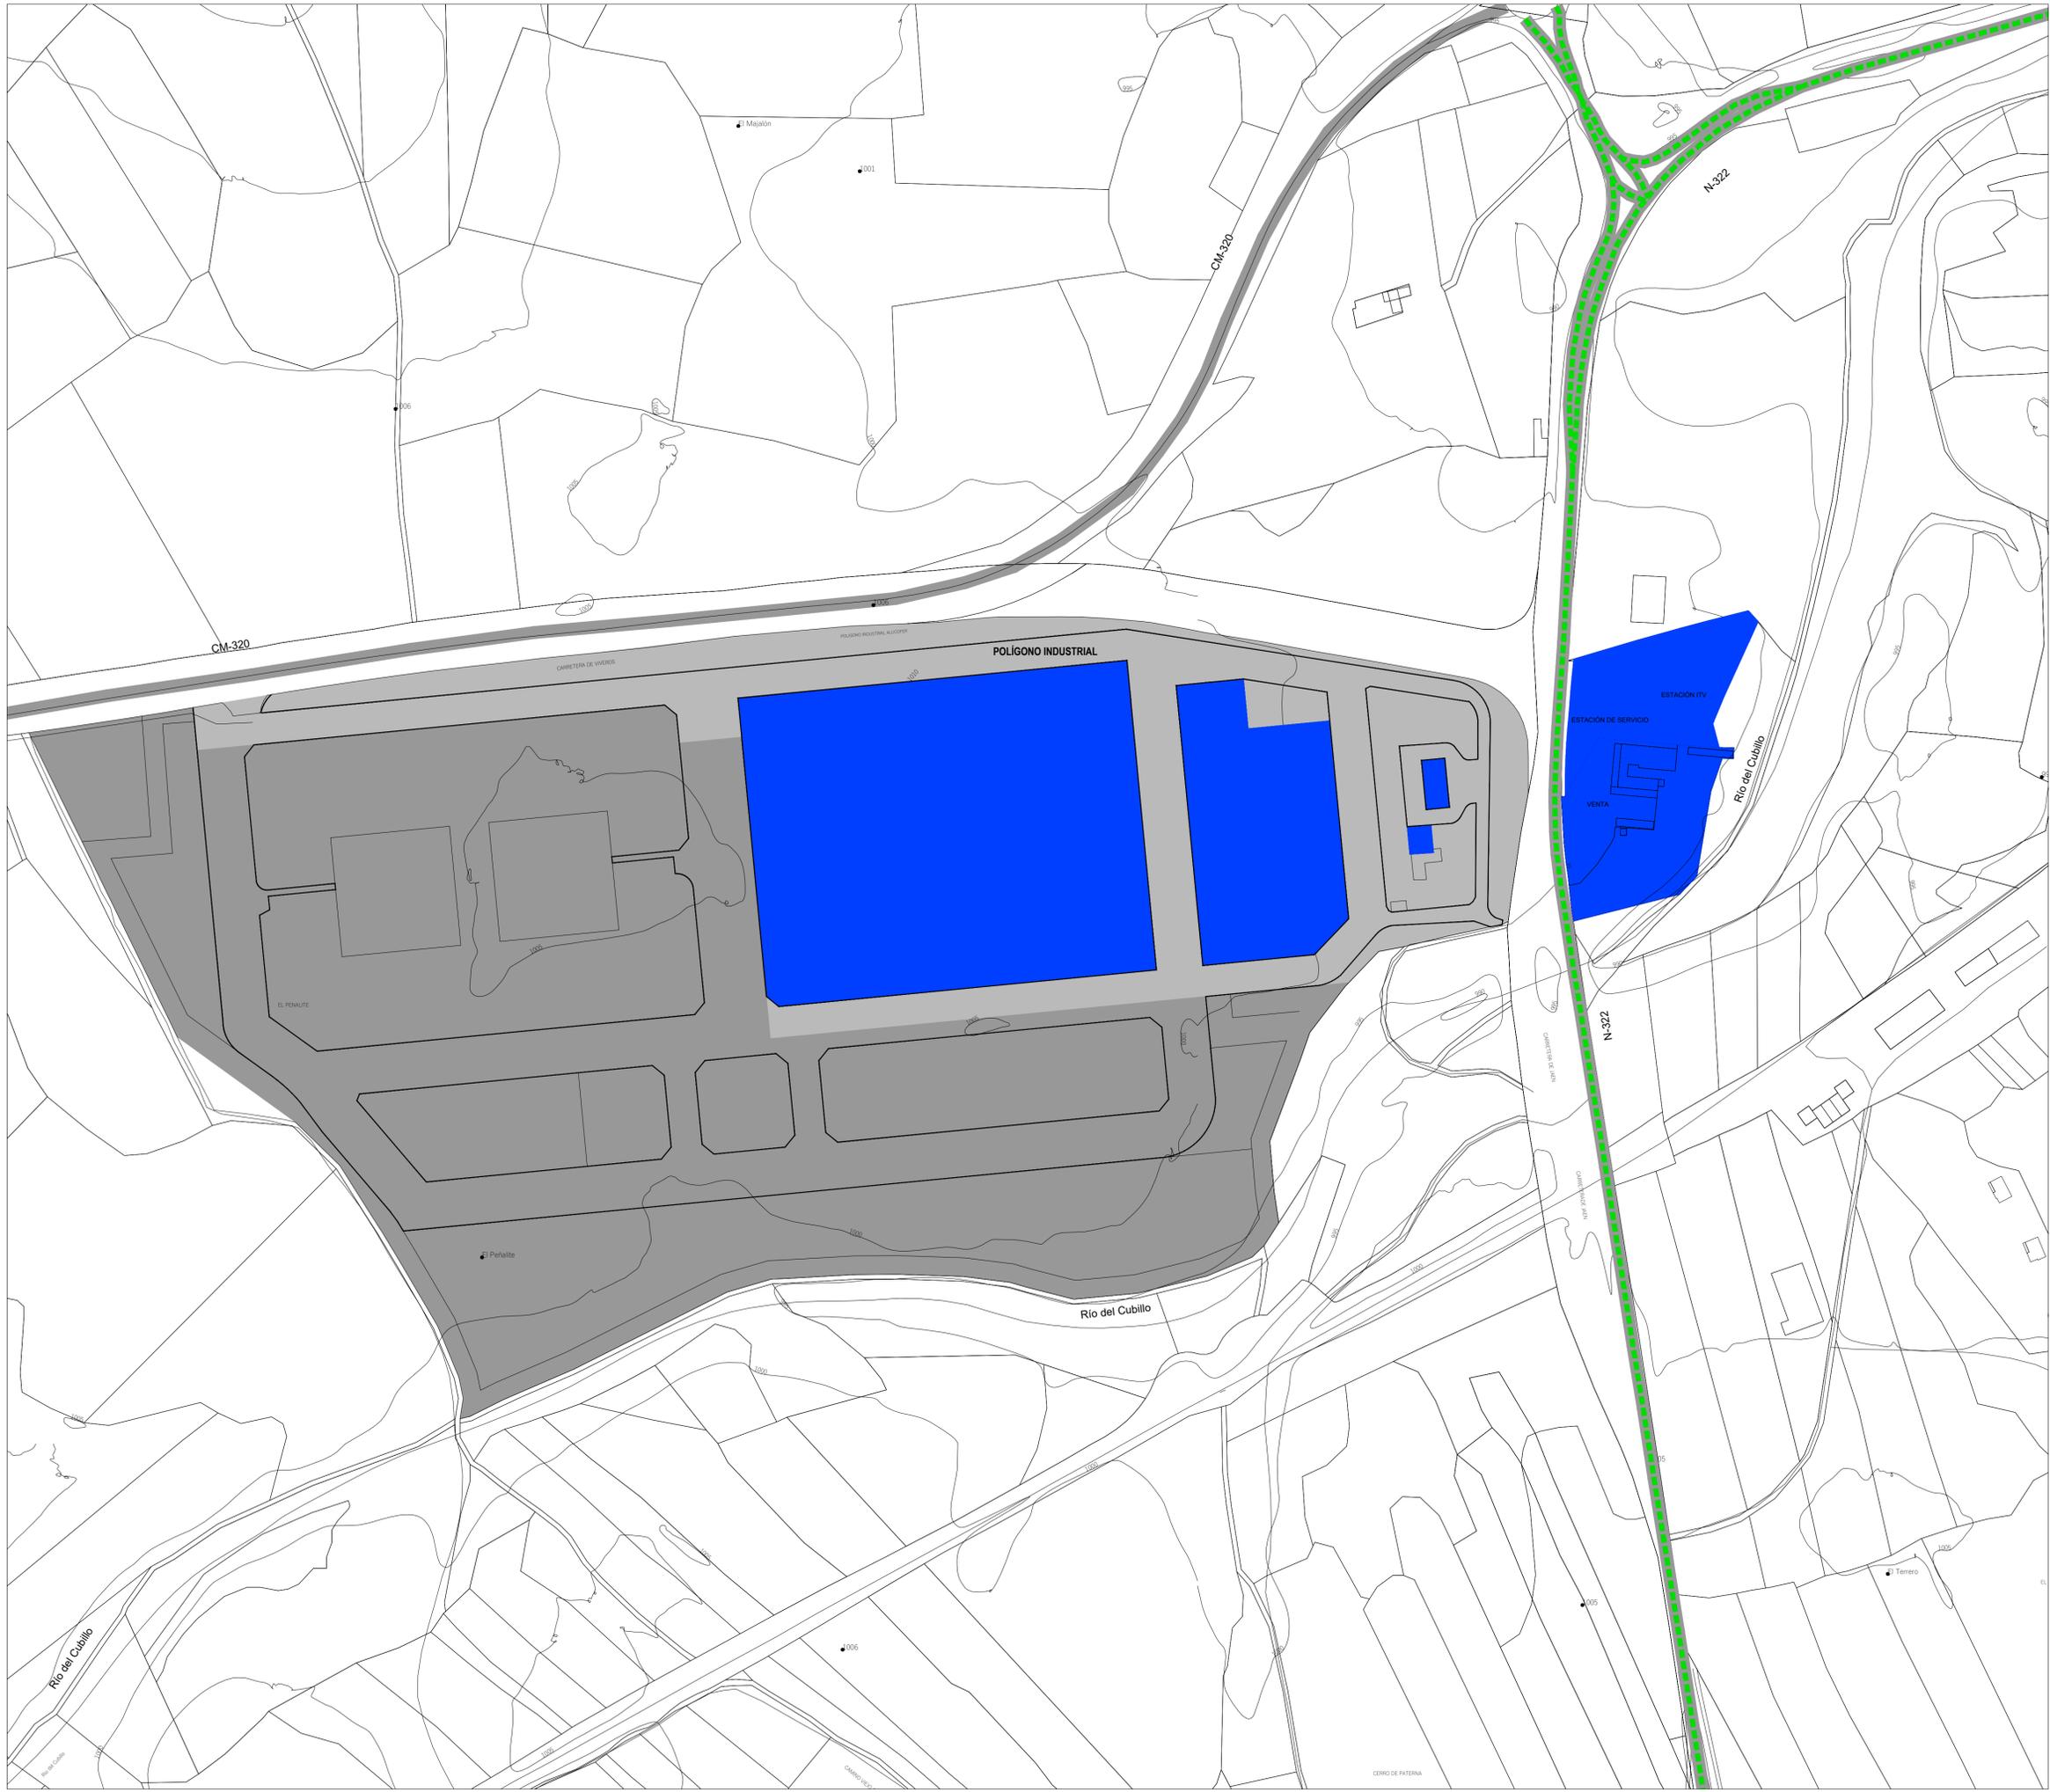


ESQUEMA DE TRÁFICO Y MOVILIDAD

ESQUEMA DE TRÁFICO Y MOVILIDAD

- Elementos que atraen población o generan tráfico
- - - Recorridos de transporte público
- Aparcamientos
- Viario de conexión

OTRAS DELIMITACIONES

- Suelo Urbano Consolidado
- Suelo Urbano No Consolidado
- Suelo Urbanizable

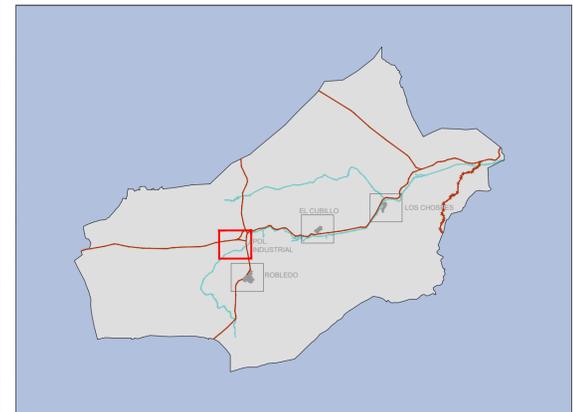

PLAN DE ORDENACIÓN MUNICIPAL DE ROBLEDO (ALBACETE)

DOCUMENTO TÉCNICO

OD-5.2

FEBRERO 2023

e: 1/2.000

Esquema de Tráfico y Movilidad Polígono Industrial

Promotor: Equipo Redactor: Dirección Técnica (Redactores):

omicron
 Magdalena Barrealles Ingeniero de C.C.P.
 Javier Ruiz Dr. Arquitecto
 Rubén Fernández Arquitecto
 Álvaro Andara Arquitecto




ESQUEMA DE TRÁFICO Y MOVILIDAD

ESQUEMA DE TRÁFICO Y MOVILIDAD

- Elementos que atraen población o generan tráfico
- - - Recorridos de transporte público
- Aparcamientos
- Vialio de conexión

OTRAS DELIMITACIONES

- Suelo Urbano Consolidado
- Suelo Urbano No Consolidado
- Suelo Urbanizable

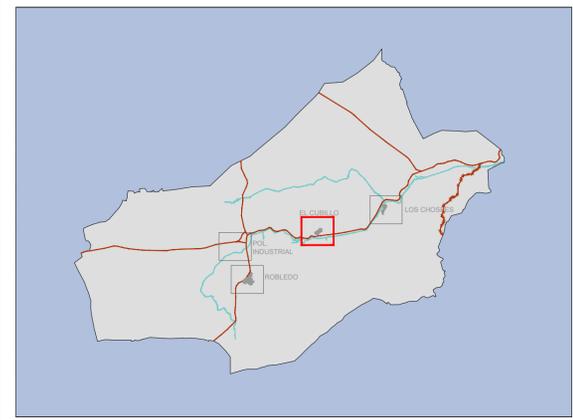

PLAN DE ORDENACIÓN MUNICIPAL DE ROBLEDO (ALBACETE)

DOCUMENTO TÉCNICO

OD-5.3


FEBRERO 2023

e: 1/2.000

**Esquema de Tráfico y Movilidad
El Cubillo**

Promotor: Equipo Redactor: Dirección Técnica (Redactores):

Ayuntamiento de Robledo | omicron | amipro | Magdalena Barreales Ingeniero de C.C.P. | Javier Ruiz Dr. Arquitecto | Rubén Fernández Arquitecto | Álvaro Andara Arquitecto

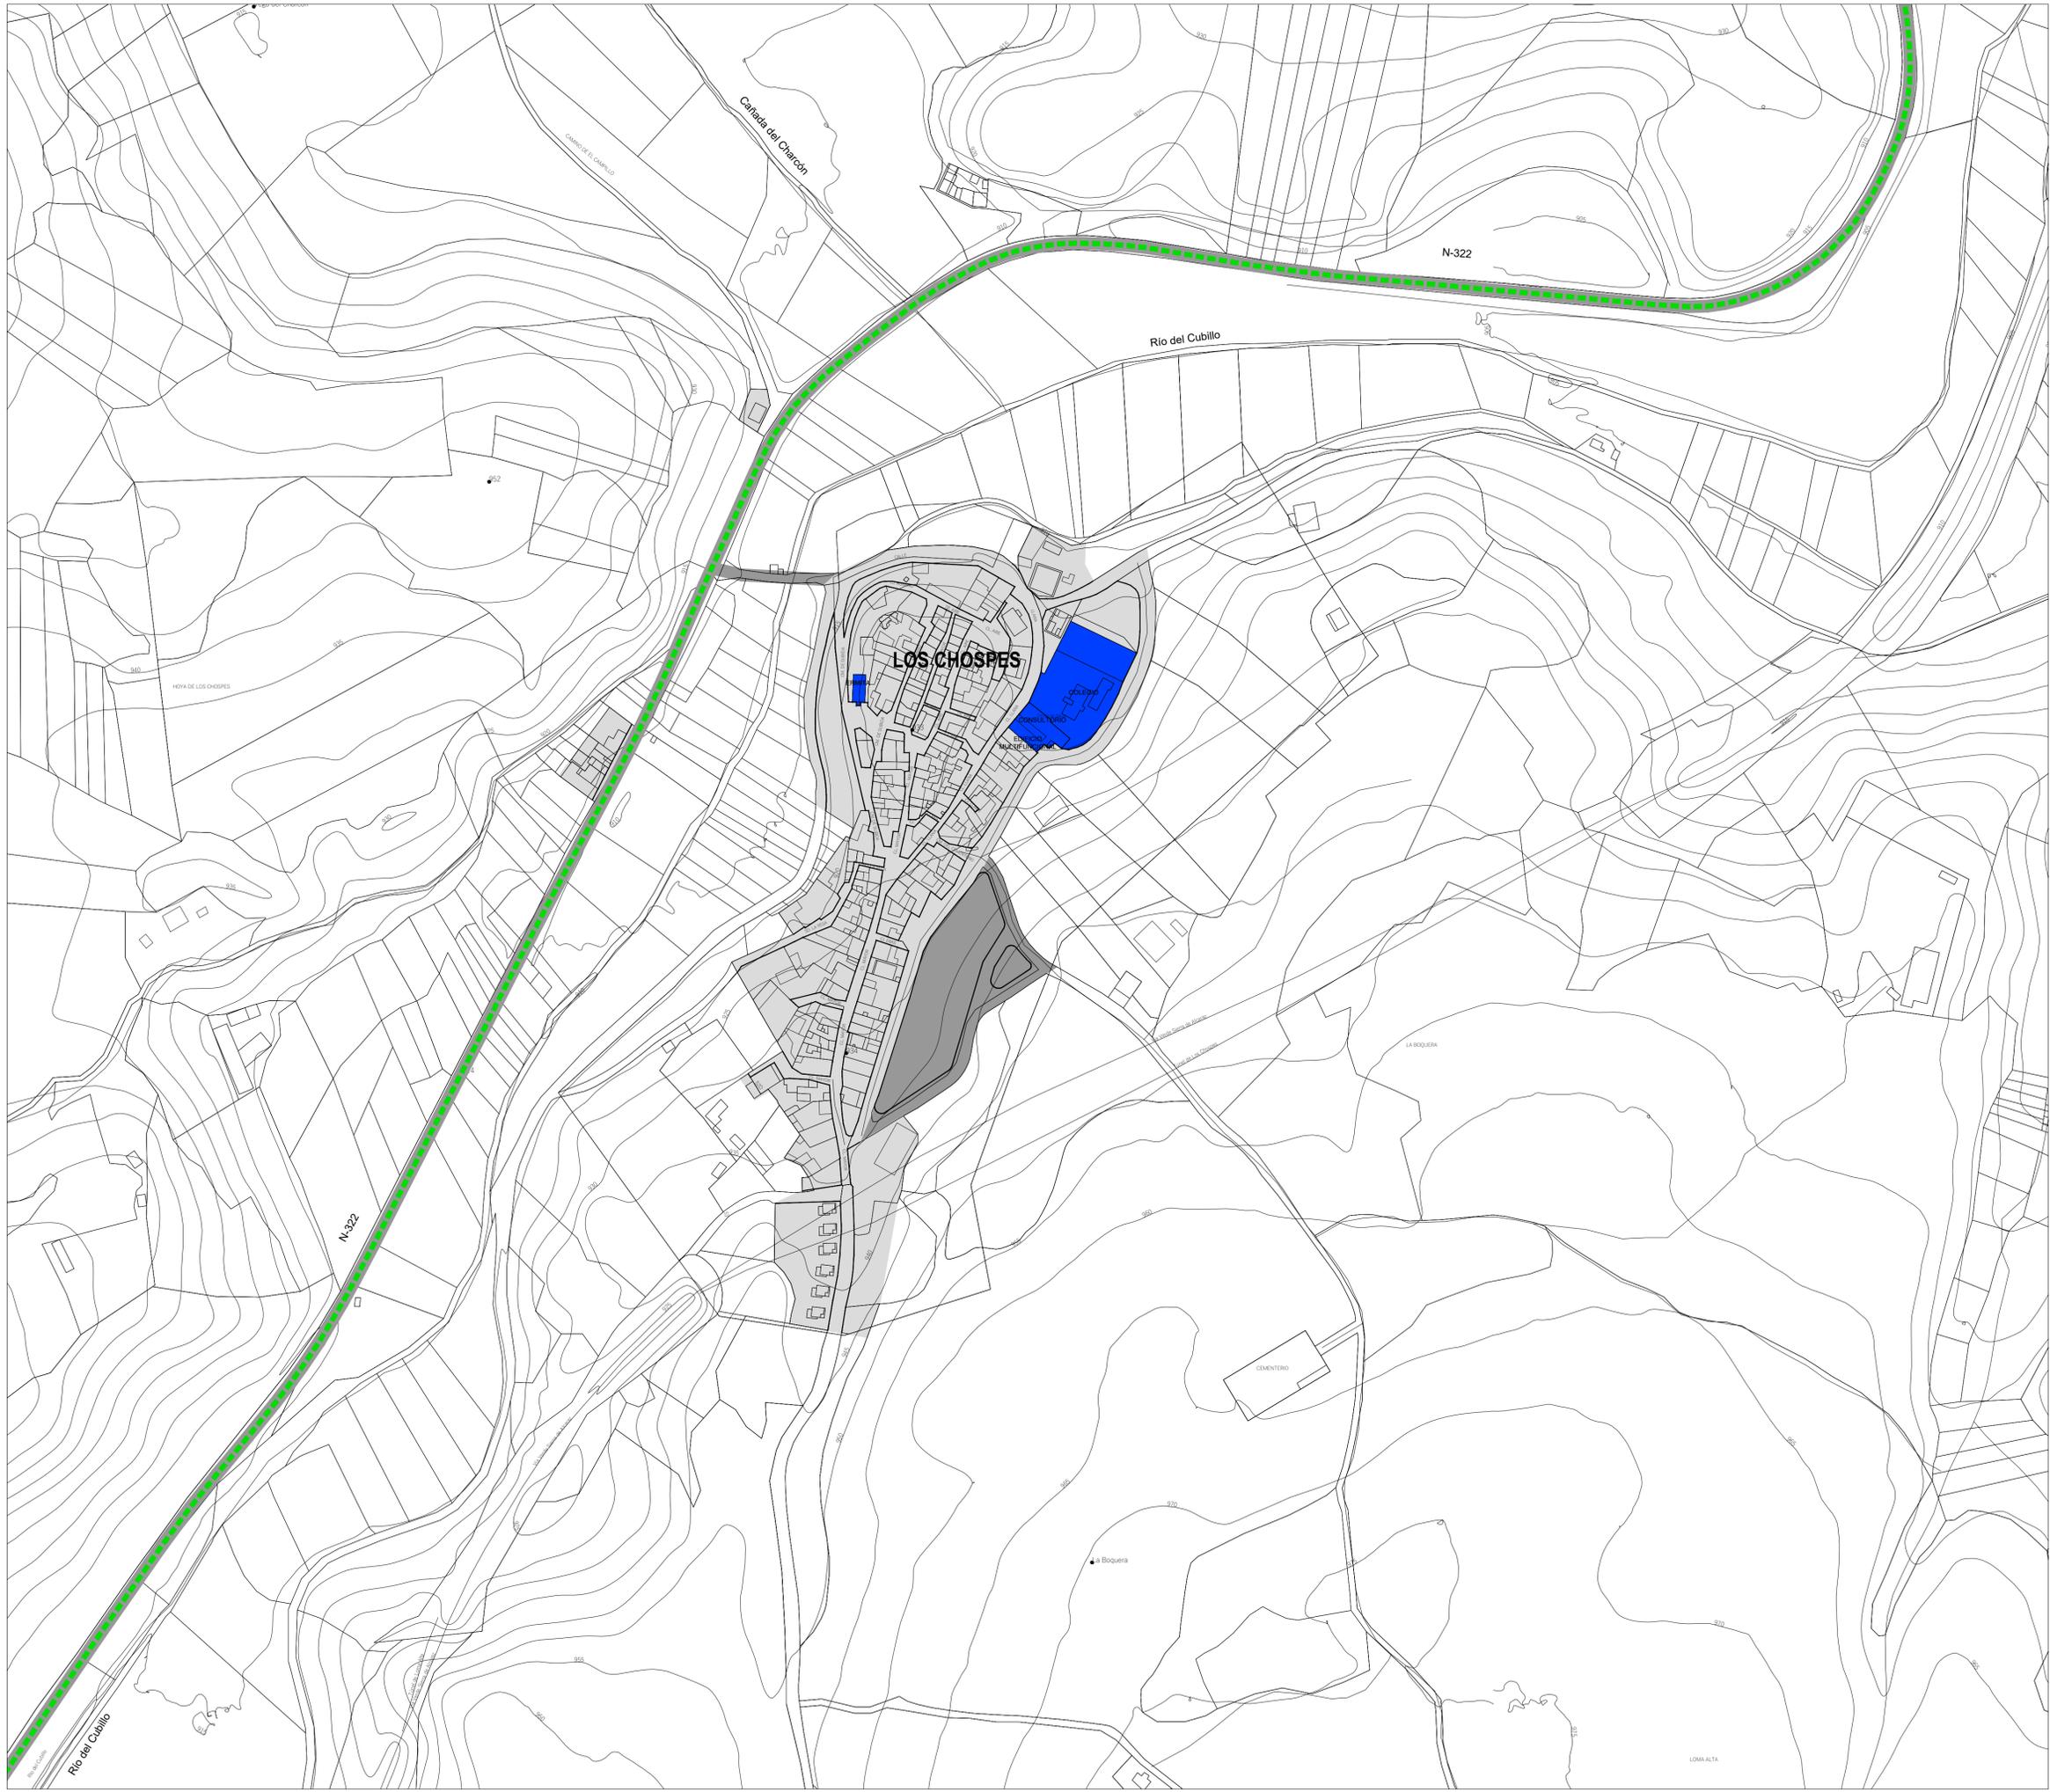

ESQUEMA DE TRÁFICO Y MOVILIDAD

ESQUEMA DE TRÁFICO Y MOVILIDAD

- Elementos que atraen población o generan tráfico
- - - Recorridos de transporte público
- Aparcamientos
- Vialio de conexión

OTRAS DELIMITACIONES

- Suelo Urbano Consolidado
- Suelo Urbano No Consolidado
- Suelo Urbanizable



PLAN DE ORDENACIÓN MUNICIPAL DE ROBLEDO (ALBACETE)

DOCUMENTO TÉCNICO

OD-5.4

FEBRERO 2023

e: 1/2.000

**Esquema de Tráfico y Movilidad
Los Chospes**

Promotor: Equipo Redactor: Dirección Técnica (Redactores):

Magdalena Barreales Ingeniero de C.C.P.
 Javier Ruiz Dr. Arquitecto
 Rubén Fernández Arquitecto
 Álvaro Andara Arquitecto