

ZONAS DE ORDENACIÓN URBANÍSTICA

ZONAS DE ORDENACIÓN URBANÍSTICA (ZOU)

- Límite de las ZOUs
- Residencial con Edificación Alineada a Vial (ZOU 01.01, ZOU 01.02 y ZOU 01.03)
- Residencial con Edificación Aislada (ZOU 02.01 a ZOU 02.06)
- Industrial con Edificación Alineada a Vial (ZOU.03.01 y ZOU.03.02)

ZONAS VERDES Y EQUIPAMIENTOS PÚBLICOS EXISTENTES

- Zonas Verdes
- Equipamientos



ZONAS VERDES Y EQUIPAMIENTOS PÚBLICOS PROPUESTOS

- Zonas Verdes
- Equipamientos

- E Zonas Verdes o Equipamientos Públicos Existentes
- P Zonas Verdes o Equipamientos Públicos Previstos

OTRAS DELIMITACIONES

- Límite de Término Municipal

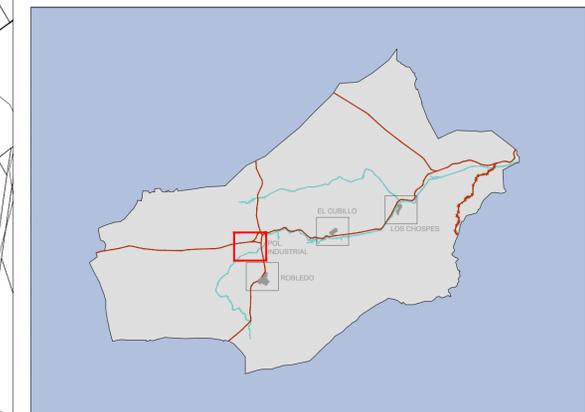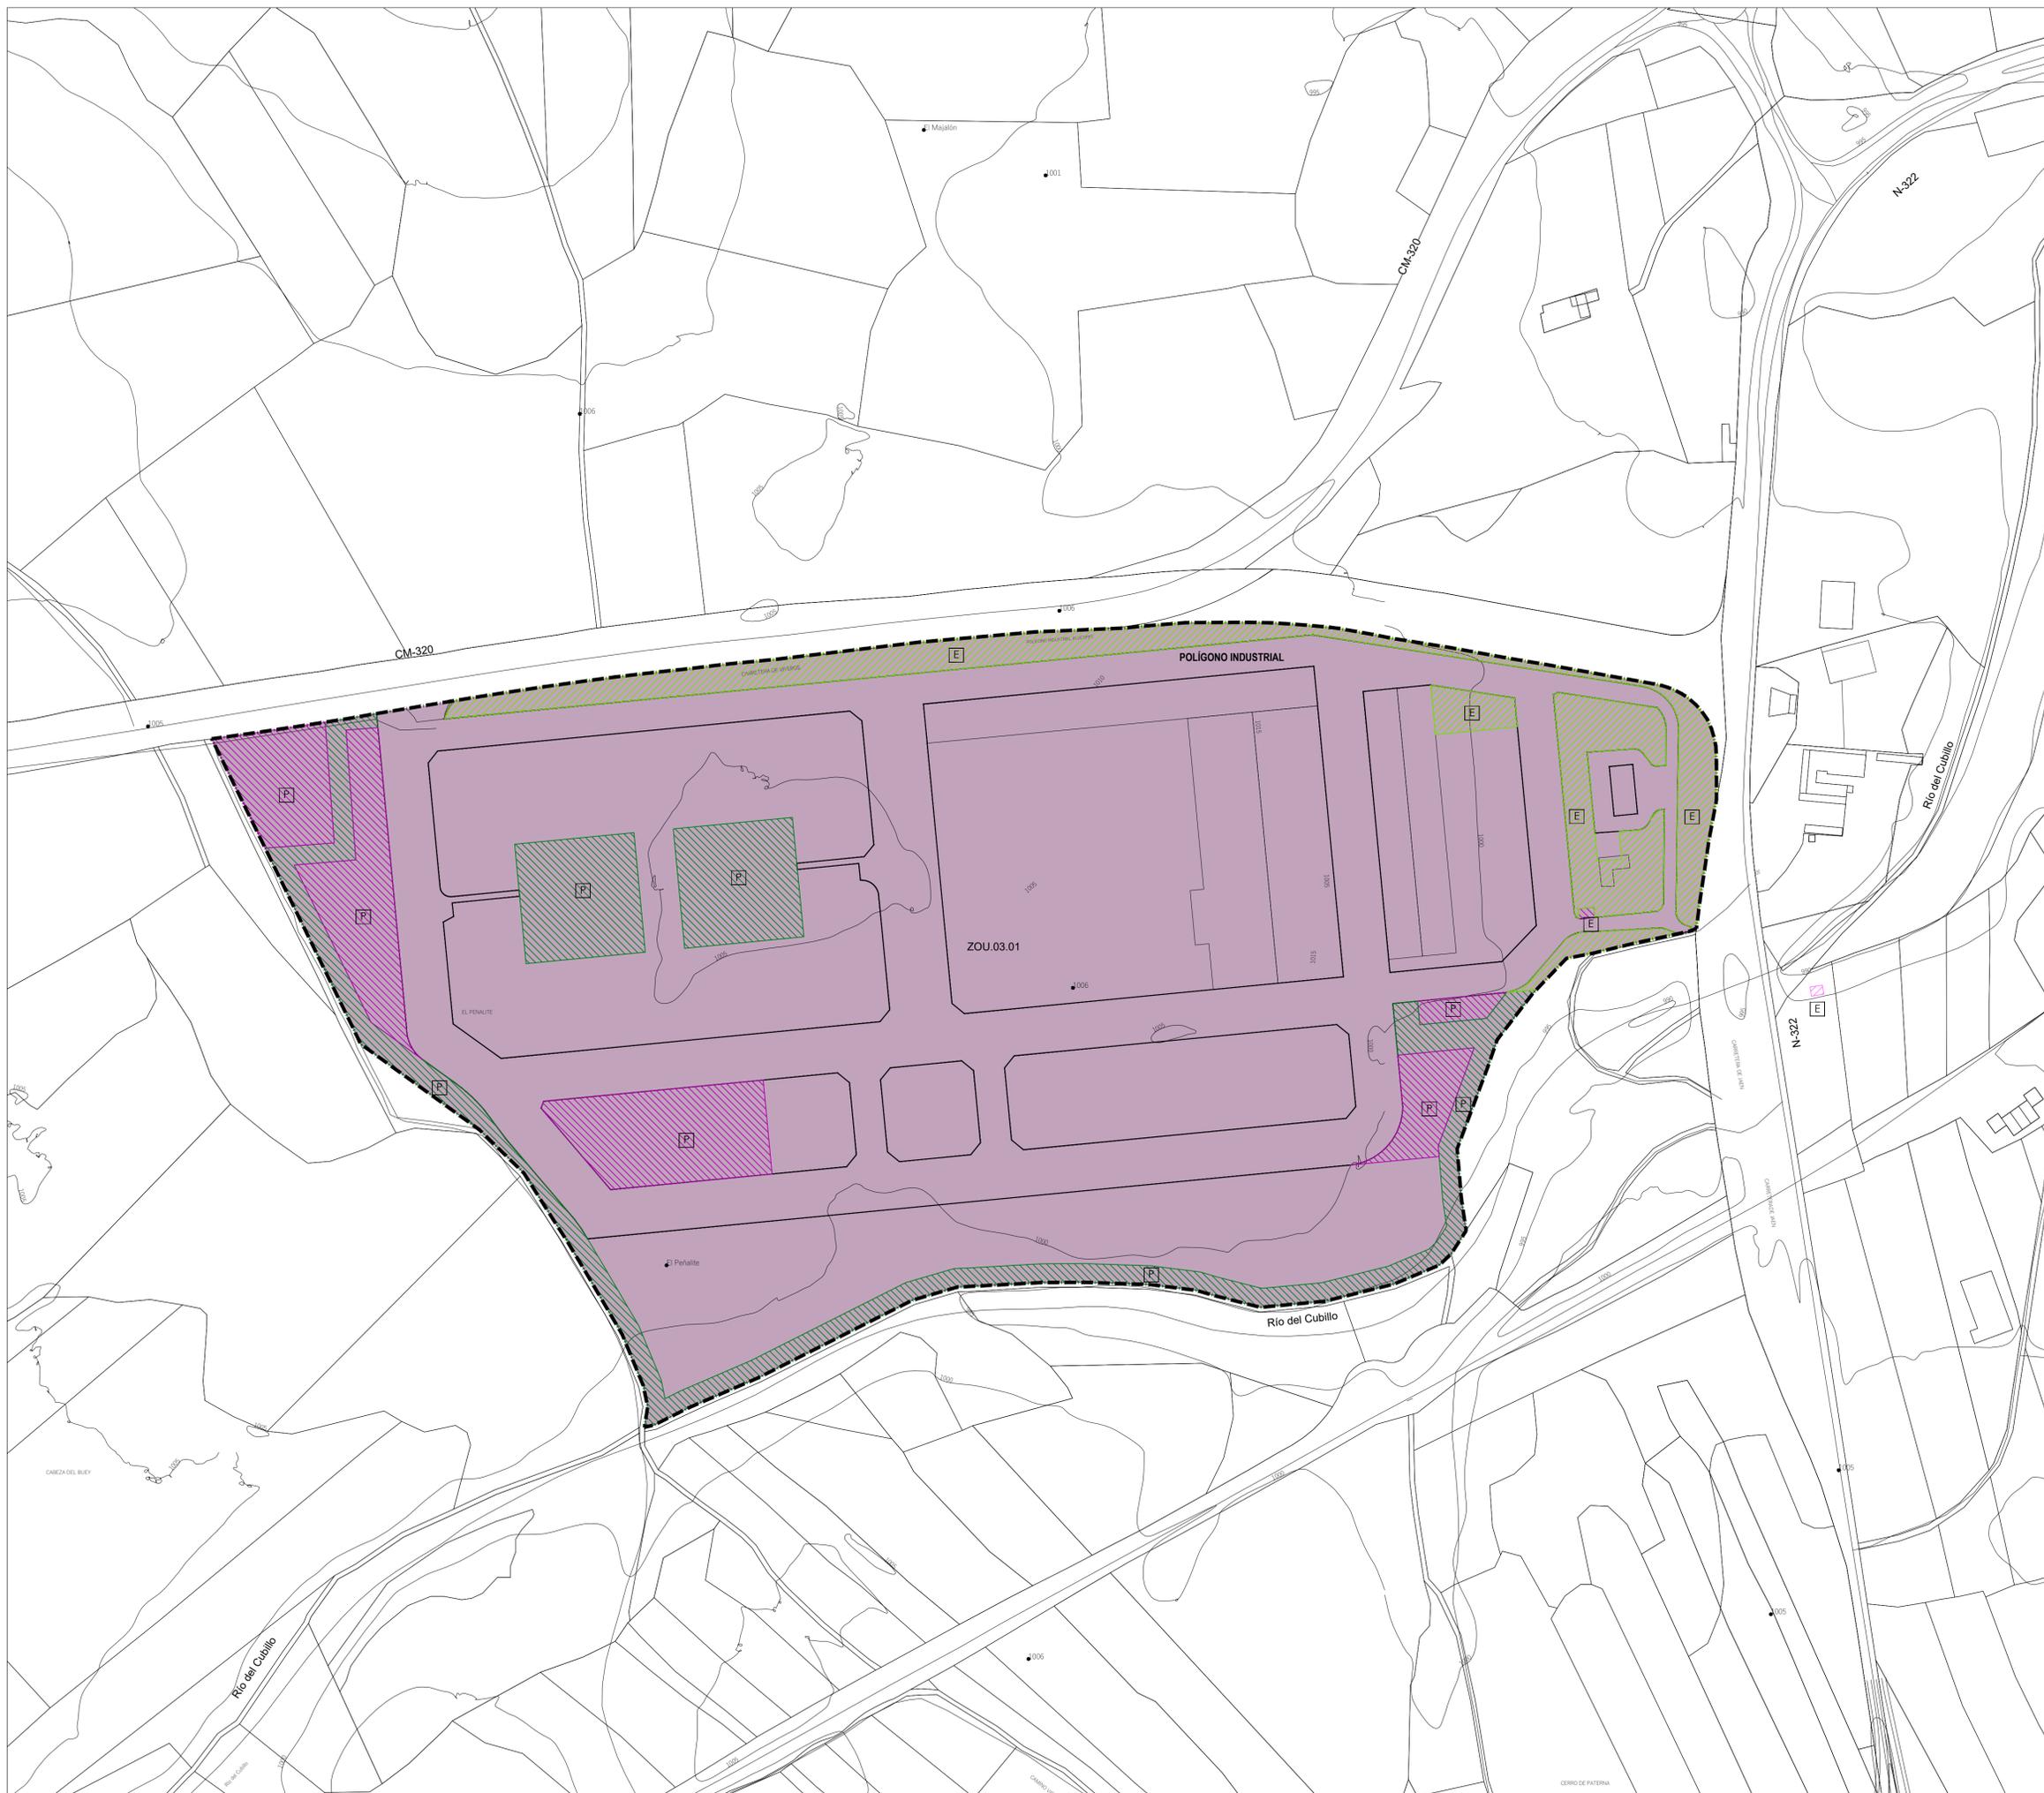

PLAN DE ORDENACIÓN MUNICIPAL DE ROBLEDO (ALBACETE)

DOCUMENTO TÉCNICO

OE-3.2

e: 1/2.000

FEBRERO 2023

Zonas de Ordenación Urbanística Polígono Industrial

Promotor: Equipo Redactor: Dirección Técnica (Redactores):



ZONAS DE ORDENACIÓN URBANÍSTICA

ZONAS DE ORDENACIÓN URBANÍSTICA (ZOU)

- Límite de las ZOUs
- Residencial con Edificación Alineada a Vial (ZOU 01.01, ZOU 01.02 y ZOU 01.03)
- Residencial con Edificación Aislada (ZOU 02.01 a ZOU 02.06)
- Industrial con Edificación Alineada a Vial (ZOU.03.01 y ZOU.03.02)

ZONAS VERDES Y EQUIPAMIENTOS PÚBLICOS EXISTENTES

- Zonas Verdes
- Equipamientos



ZONAS VERDES Y EQUIPAMIENTOS PÚBLICOS PROPUESTOS

- Zonas Verdes
- Equipamientos

- E Zonas Verdes o Equipamientos Públicos Existentes
- P Zonas Verdes o Equipamientos Públicos Previstos

OTRAS DELIMITACIONES

- Límite de Término Municipal

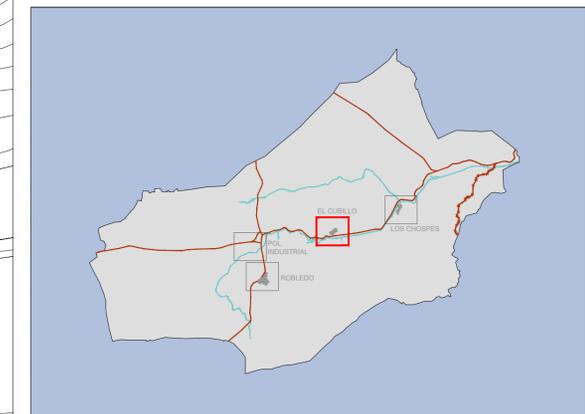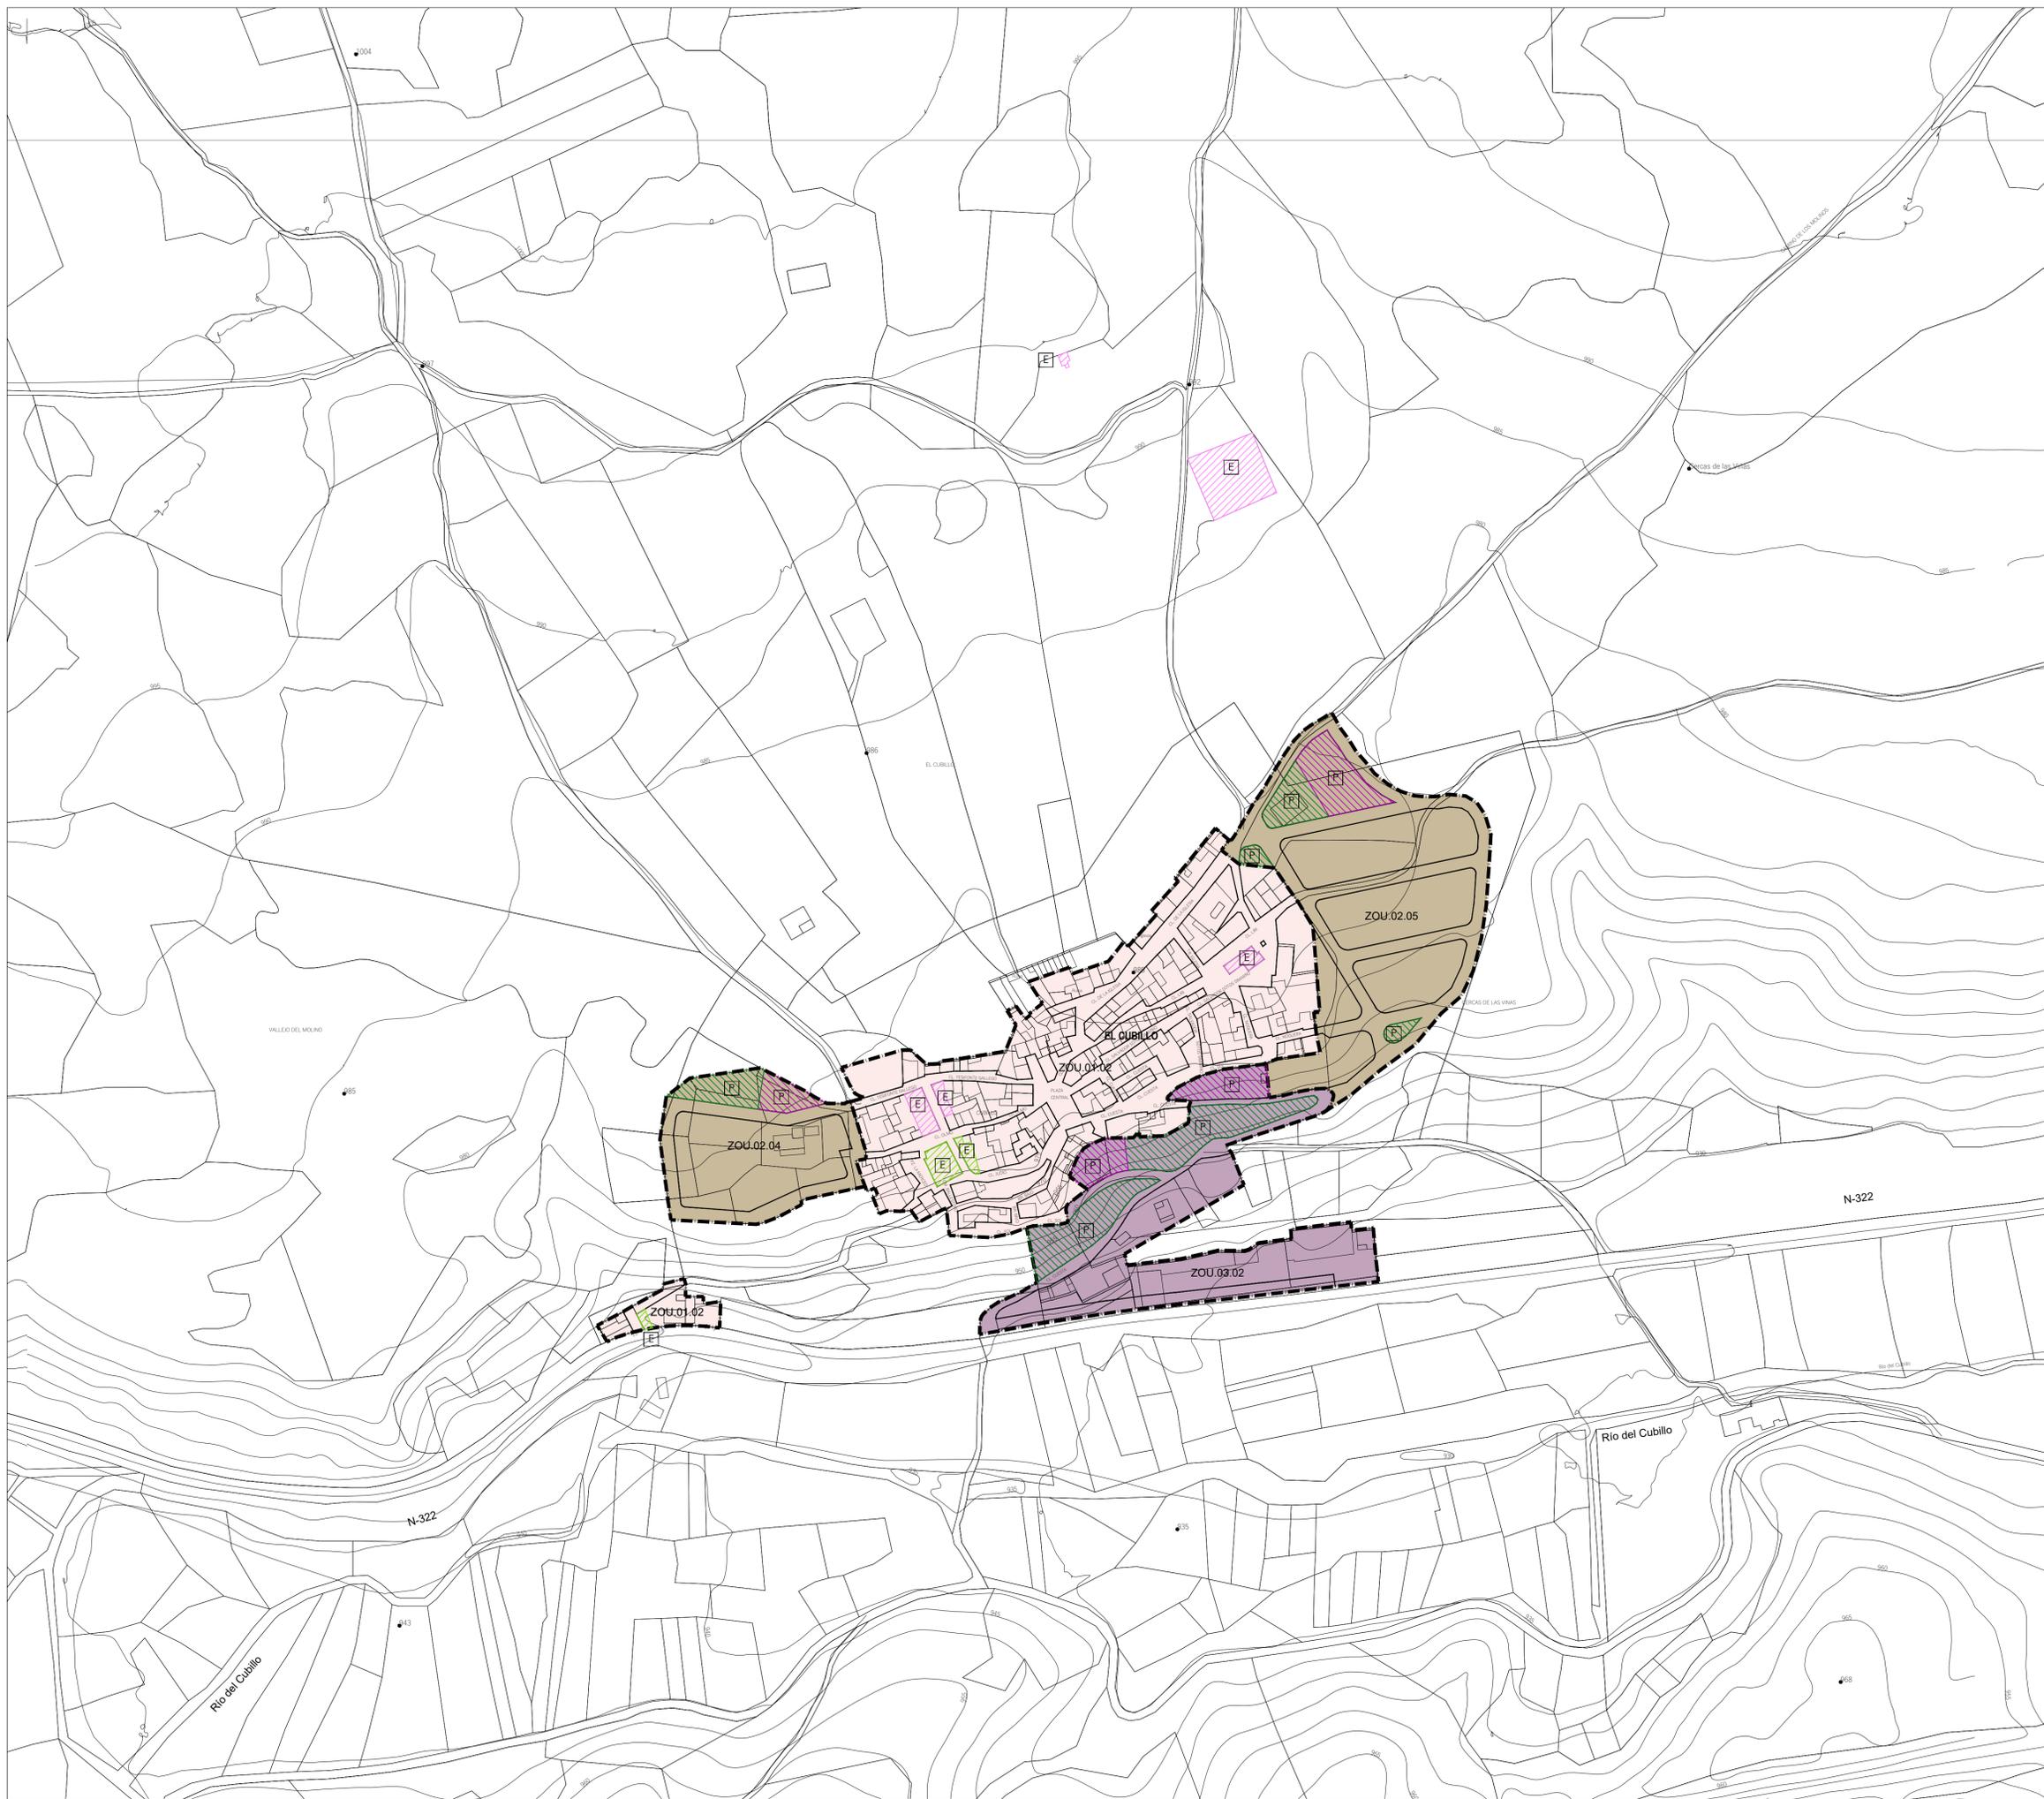

PLAN DE ORDENACIÓN MUNICIPAL DE ROBLEDO (ALBACETE)

DOCUMENTO TÉCNICO

OE-3.3


FEBRERO 2023

e: 1/2.000

Zonas de Ordenación Urbanística El Cubillo

Promotor: Equipo Redactor: Dirección Técnica (Redactores):

ayuntamiento de Robledo omicron ingeniería arquitectónica Magdalena Barreales Ingeniero de C.C.P. Javier Ruiz Dr. Arquitecto Rubén Fernández Arquitecto Álvaro Andara Arquitecto

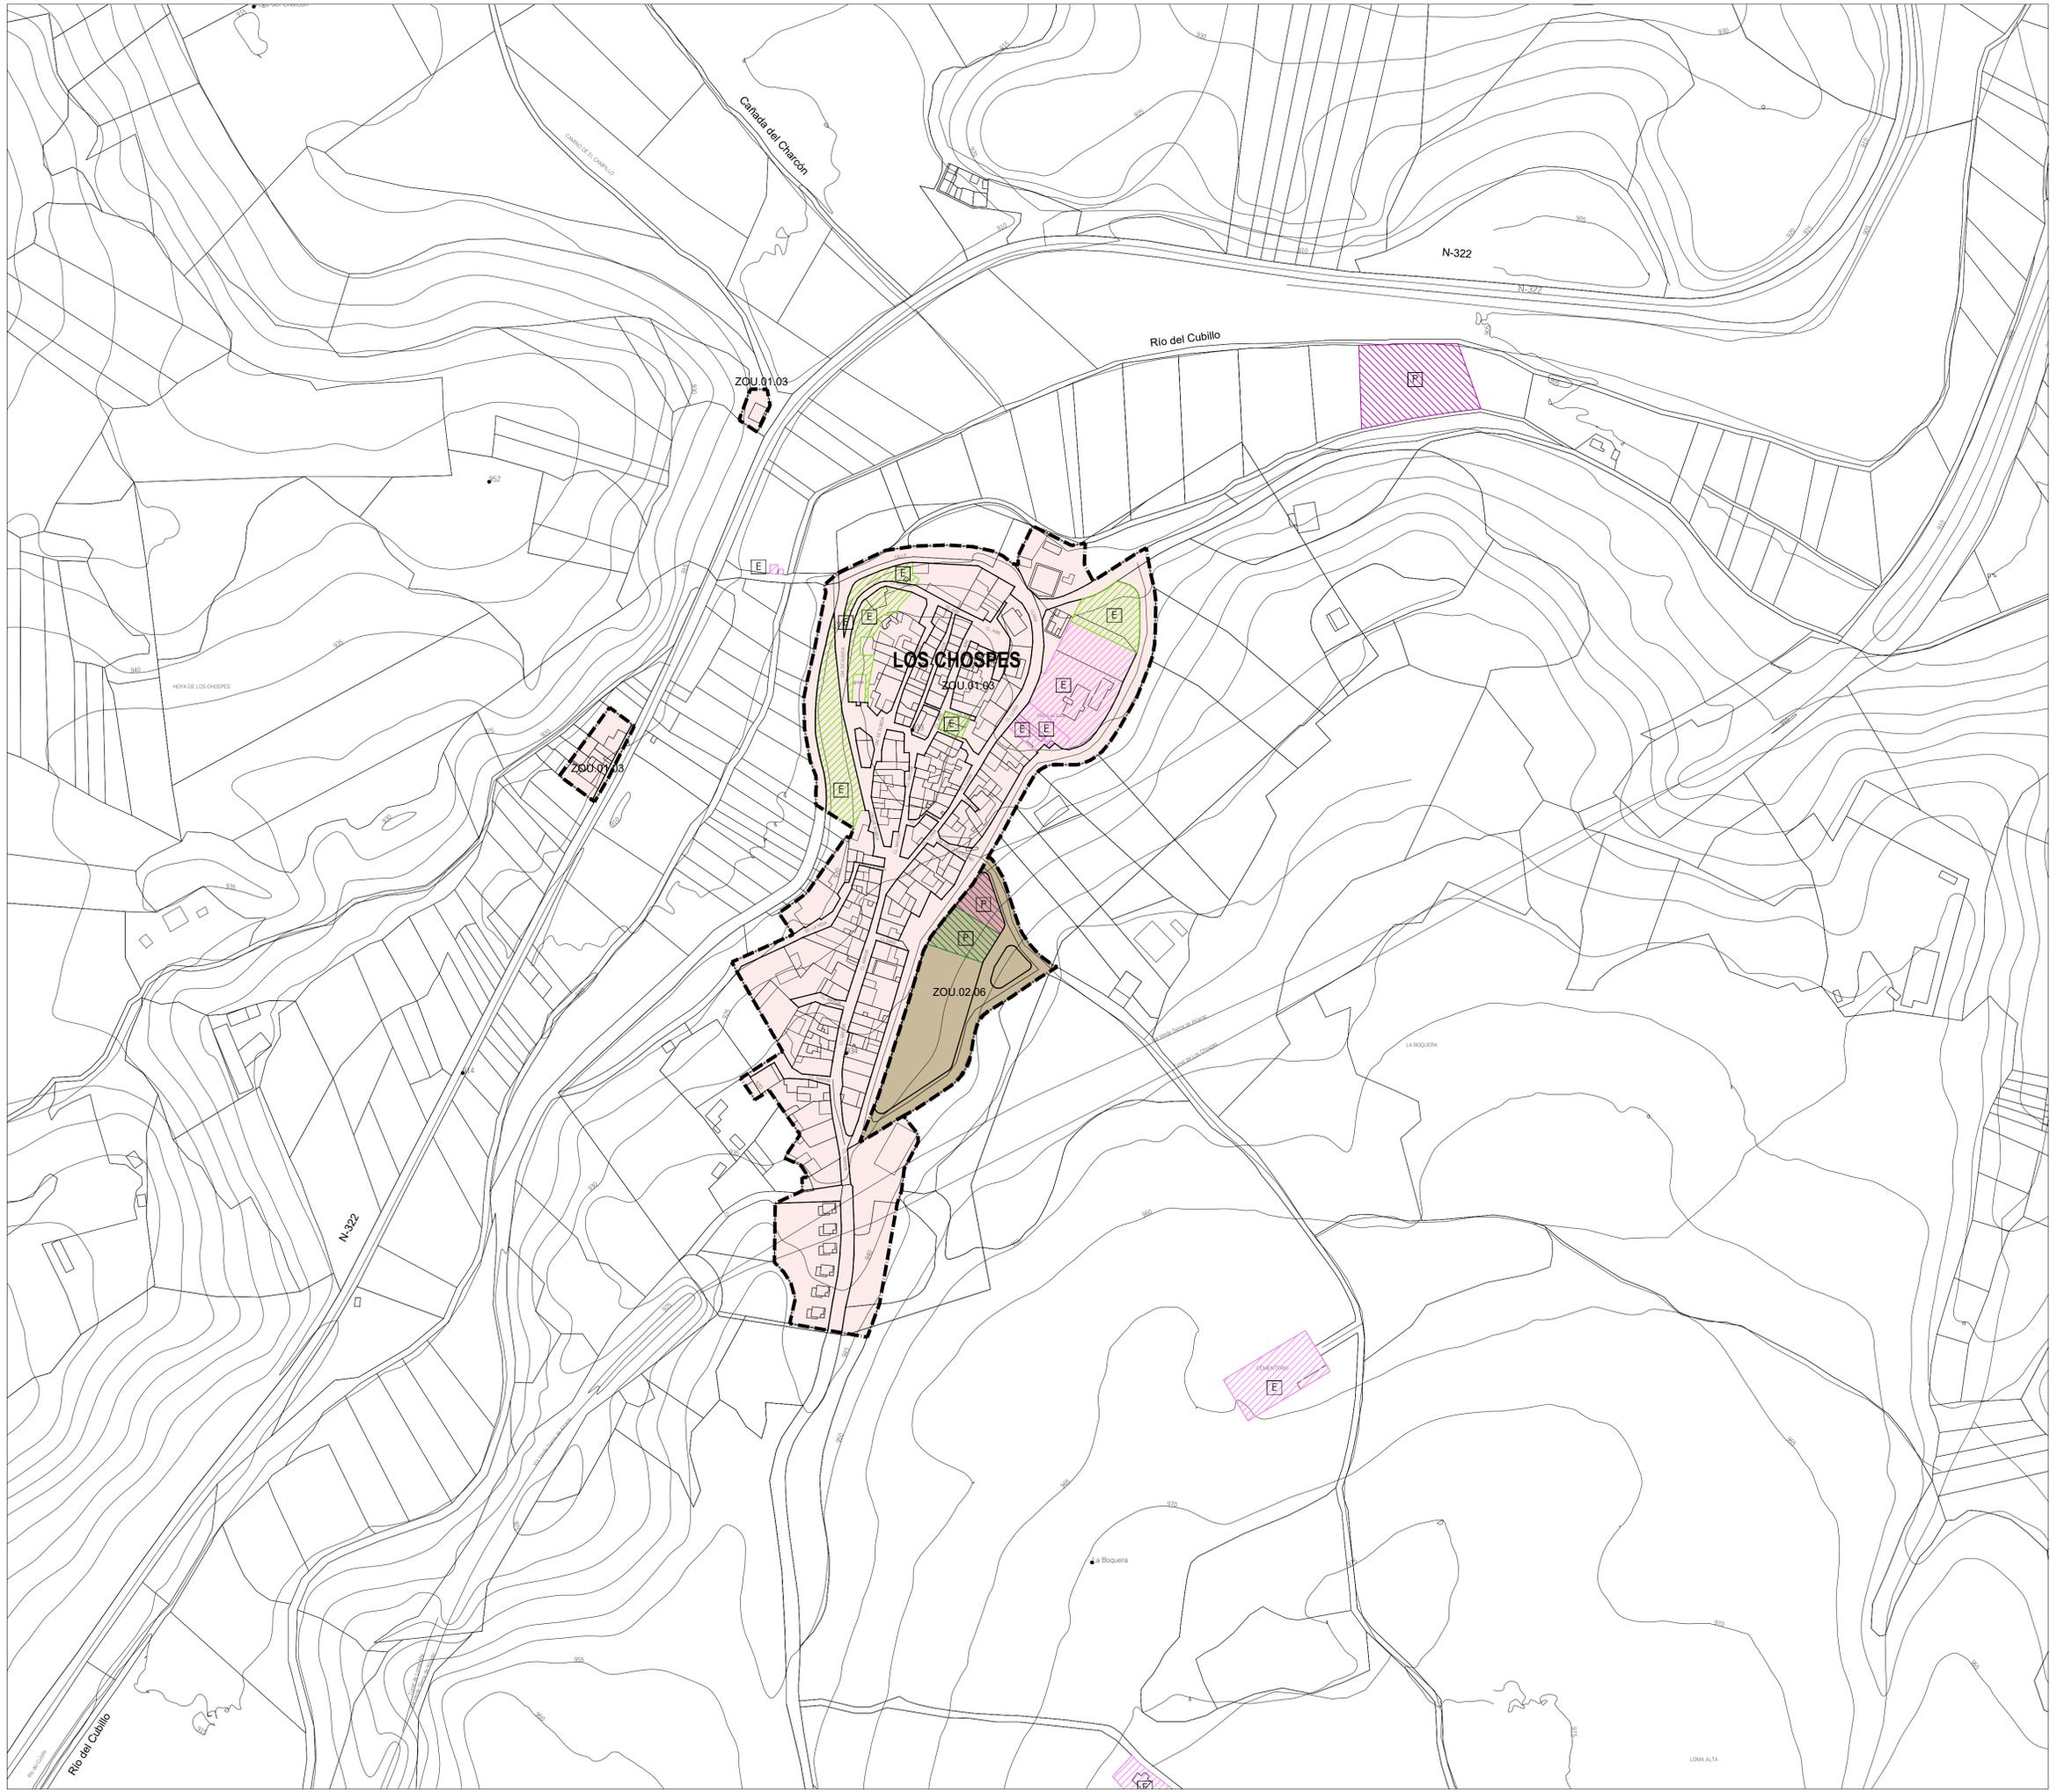

ZONAS DE ORDENACIÓN URBANÍSTICA

ZONAS DE ORDENACIÓN URBANÍSTICA (ZOU)

- Límite de las ZOUs
- Residencial con Edificación Alineada a Vial (ZOU 01.01, ZOU 01.02 y ZOU 01.03)
- Residencial con Edificación Aislada (ZOU 02.01 a ZOU 02.06)
- Industrial con Edificación Alineada a Vial (ZOU.03.01 y ZOU.03.02)

ZONAS VERDES Y EQUIPAMIENTOS PÚBLICOS EXISTENTES

- Zonas Verdes
- Equipamientos

ZONAS VERDES Y EQUIPAMIENTOS PÚBLICOS PROPUESTOS

- Zonas Verdes
- Equipamientos

OTRAS DELIMITACIONES

- Límite de Término Municipal

Legend for Existing and Proposed Green Spaces and Public Equipment:

- Zonas Verdes o Equipamientos Públicos Existentes
- Zonas Verdes o Equipamientos Públicos Previstos



PLAN DE ORDENACIÓN MUNICIPAL DE ROBLEDO (ALBACETE)

DOCUMENTO TÉCNICO

OE-3.4
e: 1/2.000

FEBRERO 2023

Zonas de Ordenación Urbanística Los Chospes

Promotor: Equipo Redactor: Dirección Técnica (Redactores):

Magdalena Barreales Ingeniero de C.C.P.
 Javier Ruiz Dr. Arquitecto
 Rubén Fernández Arquitecto
 Álvaro Andara Arquitecto