


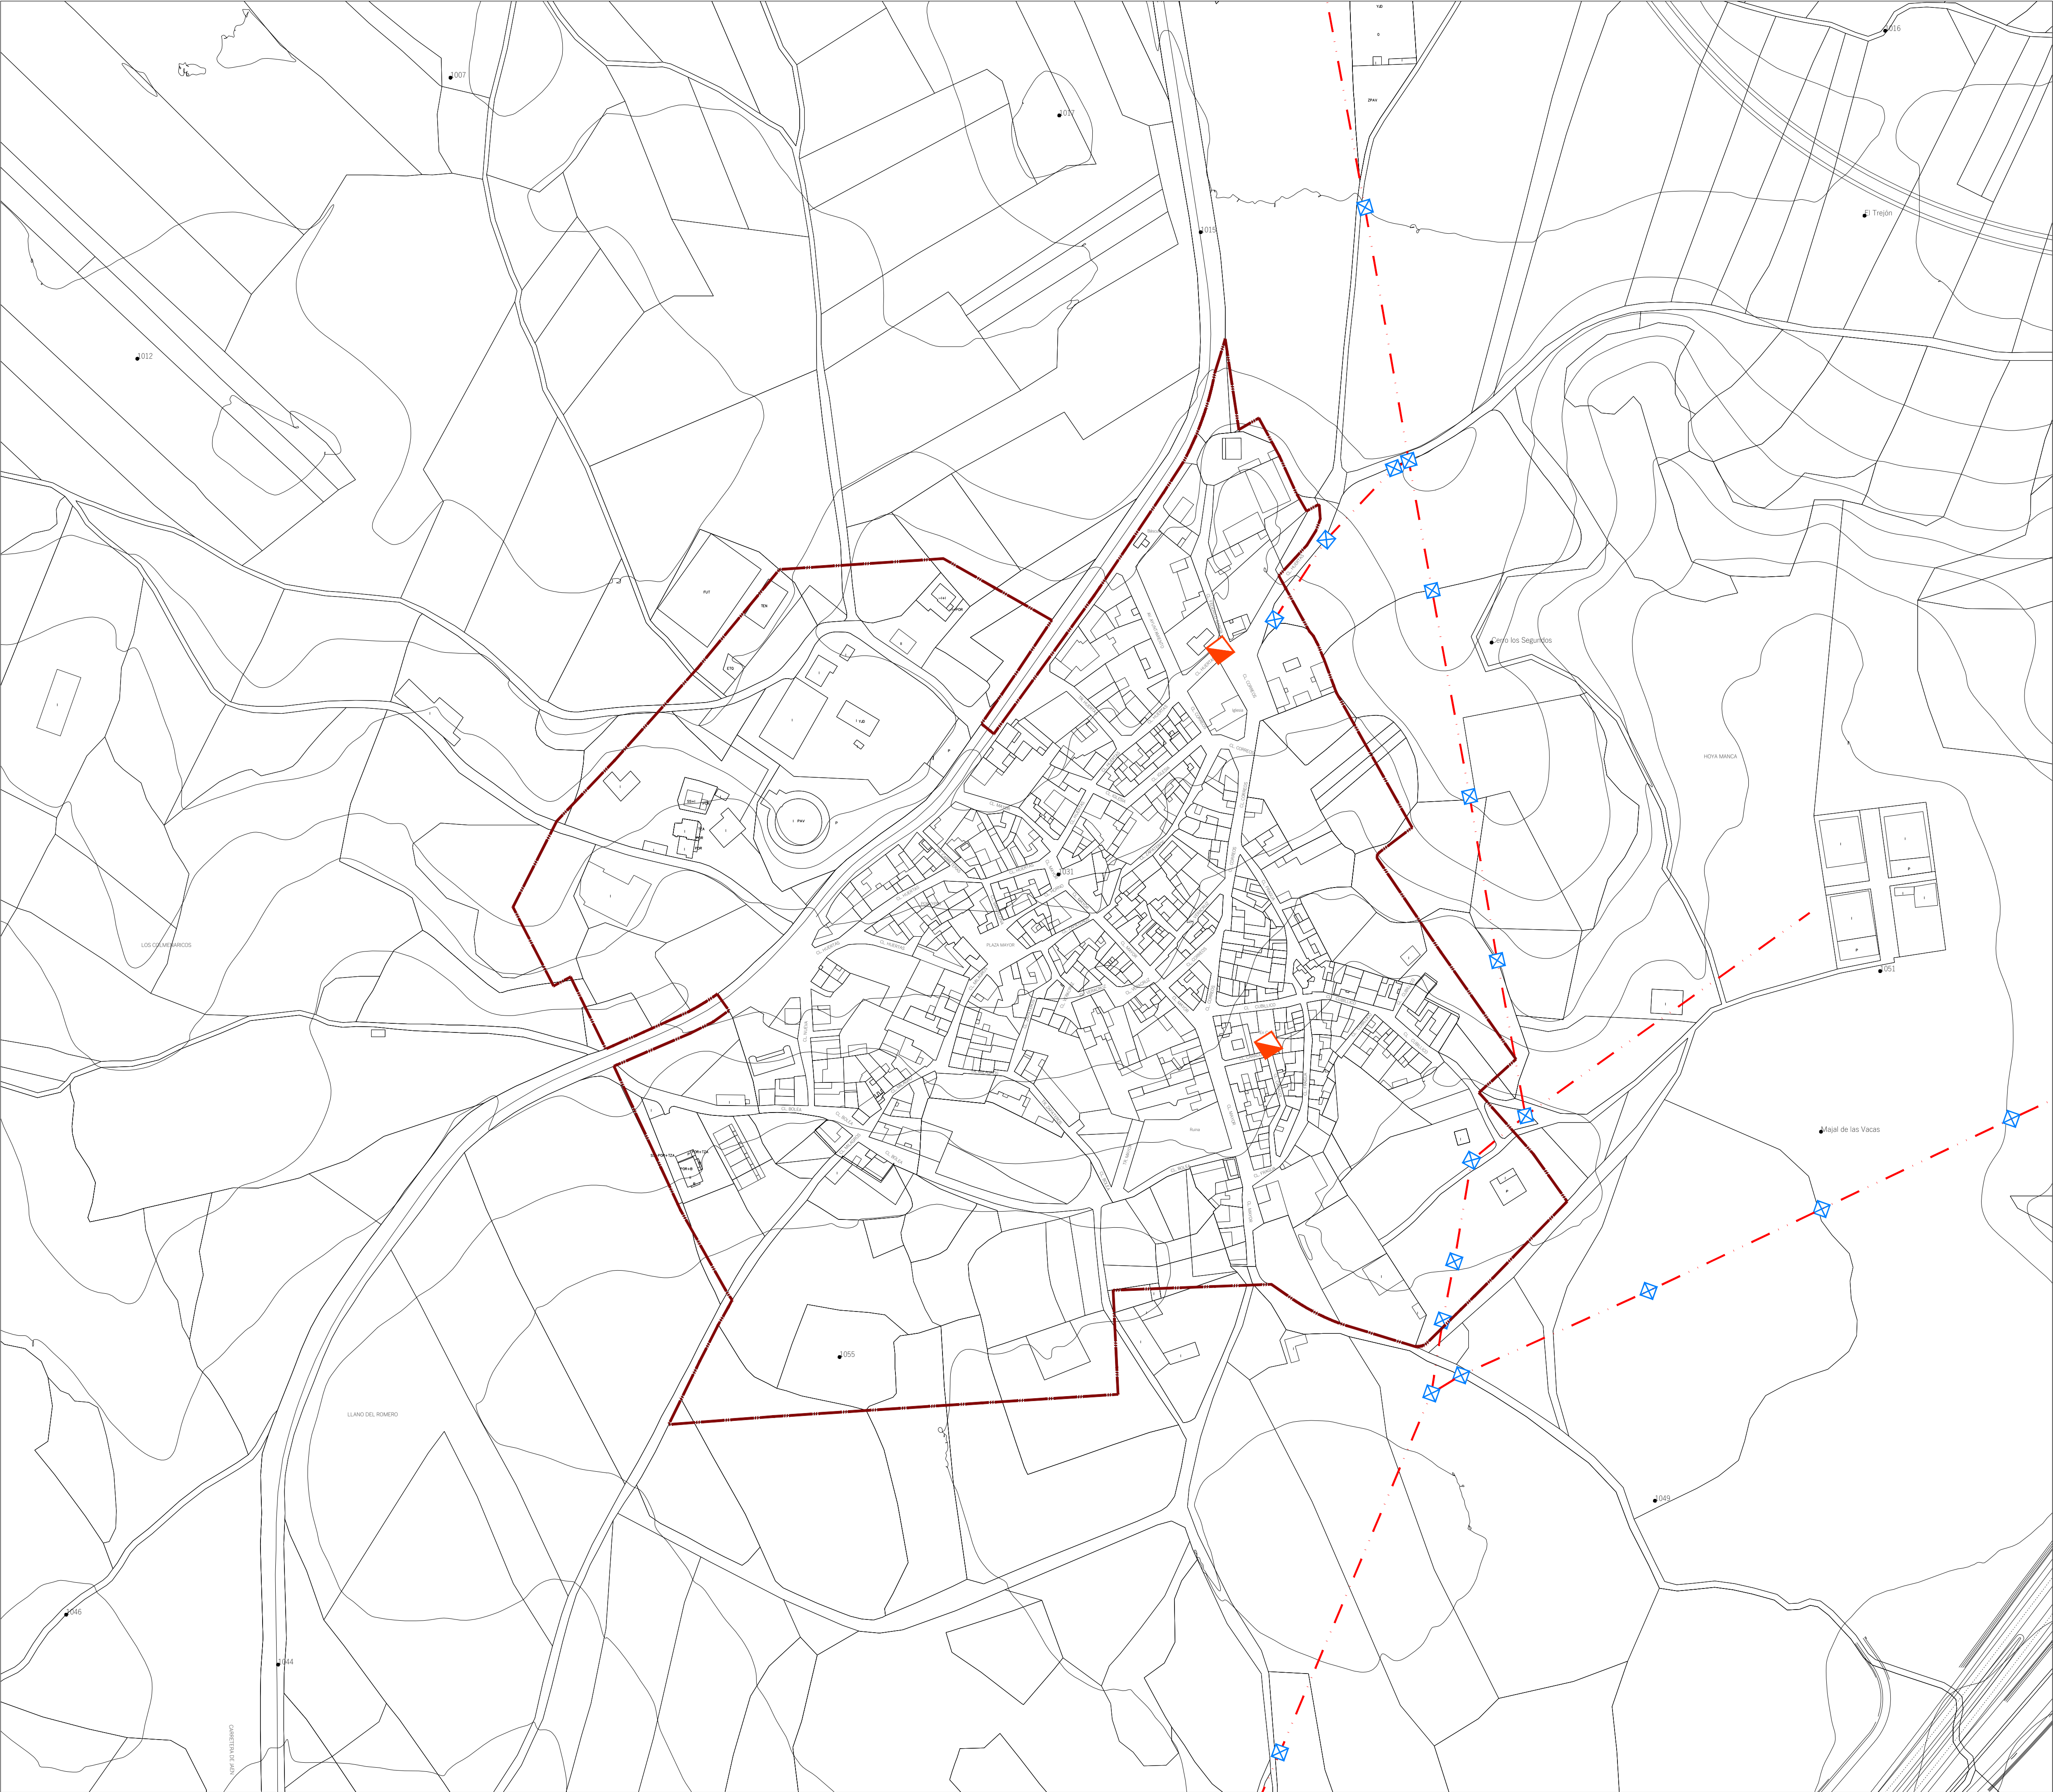


RED DE ENERGÍA ELÉCTRICA

- · — · — Línea eléctrica Media Tensión Aérea
- ⊠ Apoyo Metálico
- ▣ Centro de Transformación

OTRAS DELIMITACIONES

- ▭ Límite del Suelo Urbano (Según Catastro)

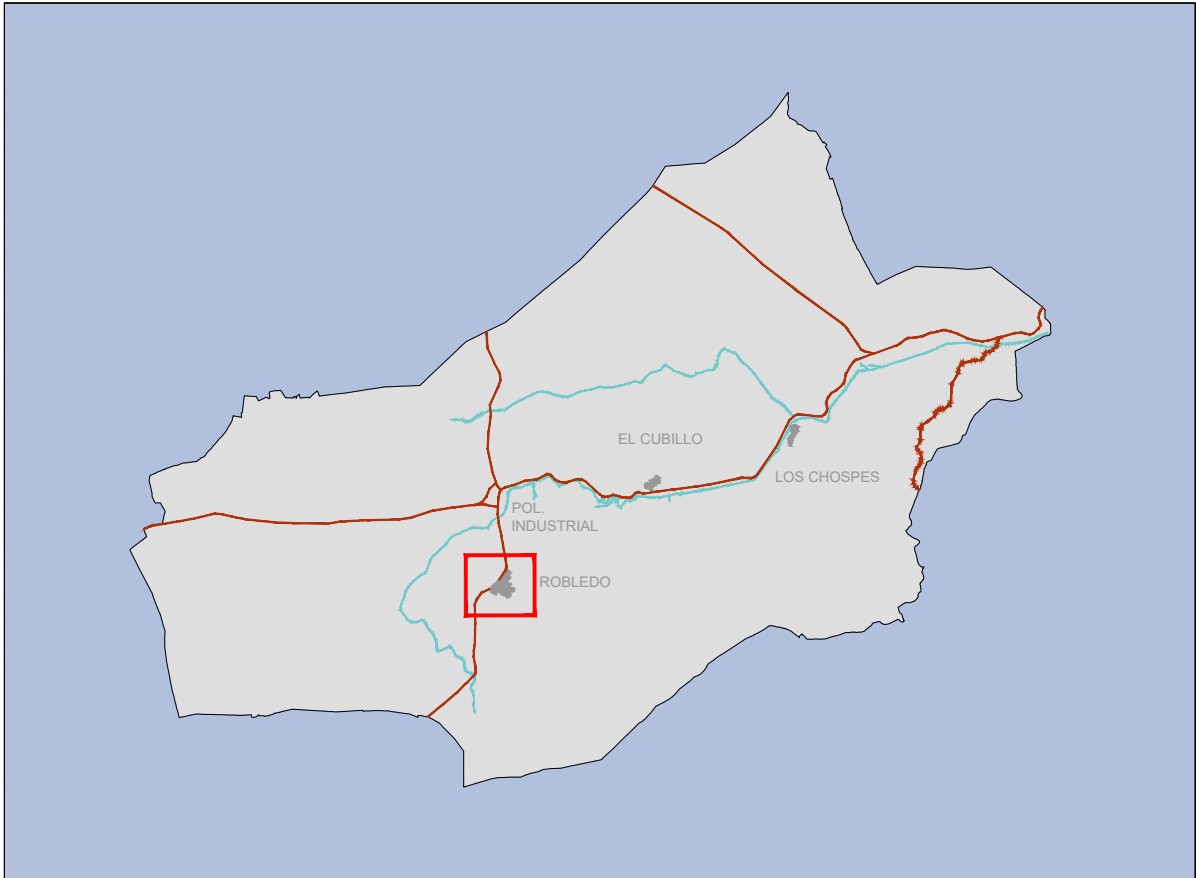

PLAN DE ORDENACIÓN MUNICIPAL DE
ROBLEDO (ALBACETE)

DOCUMENTO TÉCNICO

PI-10.1


FEBRERO 2023

e: 1/2.000

Red de Energía Eléctrica

Promotor: Ayuntamiento de Robledo Equipo Redactor: Dirección Técnica (Redactores):


Magdalena Barrocas Ingeniero de C.C.P. Javier Ruiz Dr. Arquitecto Rubén Fernández Arquitecto Álvaro Arduña Arquitecto

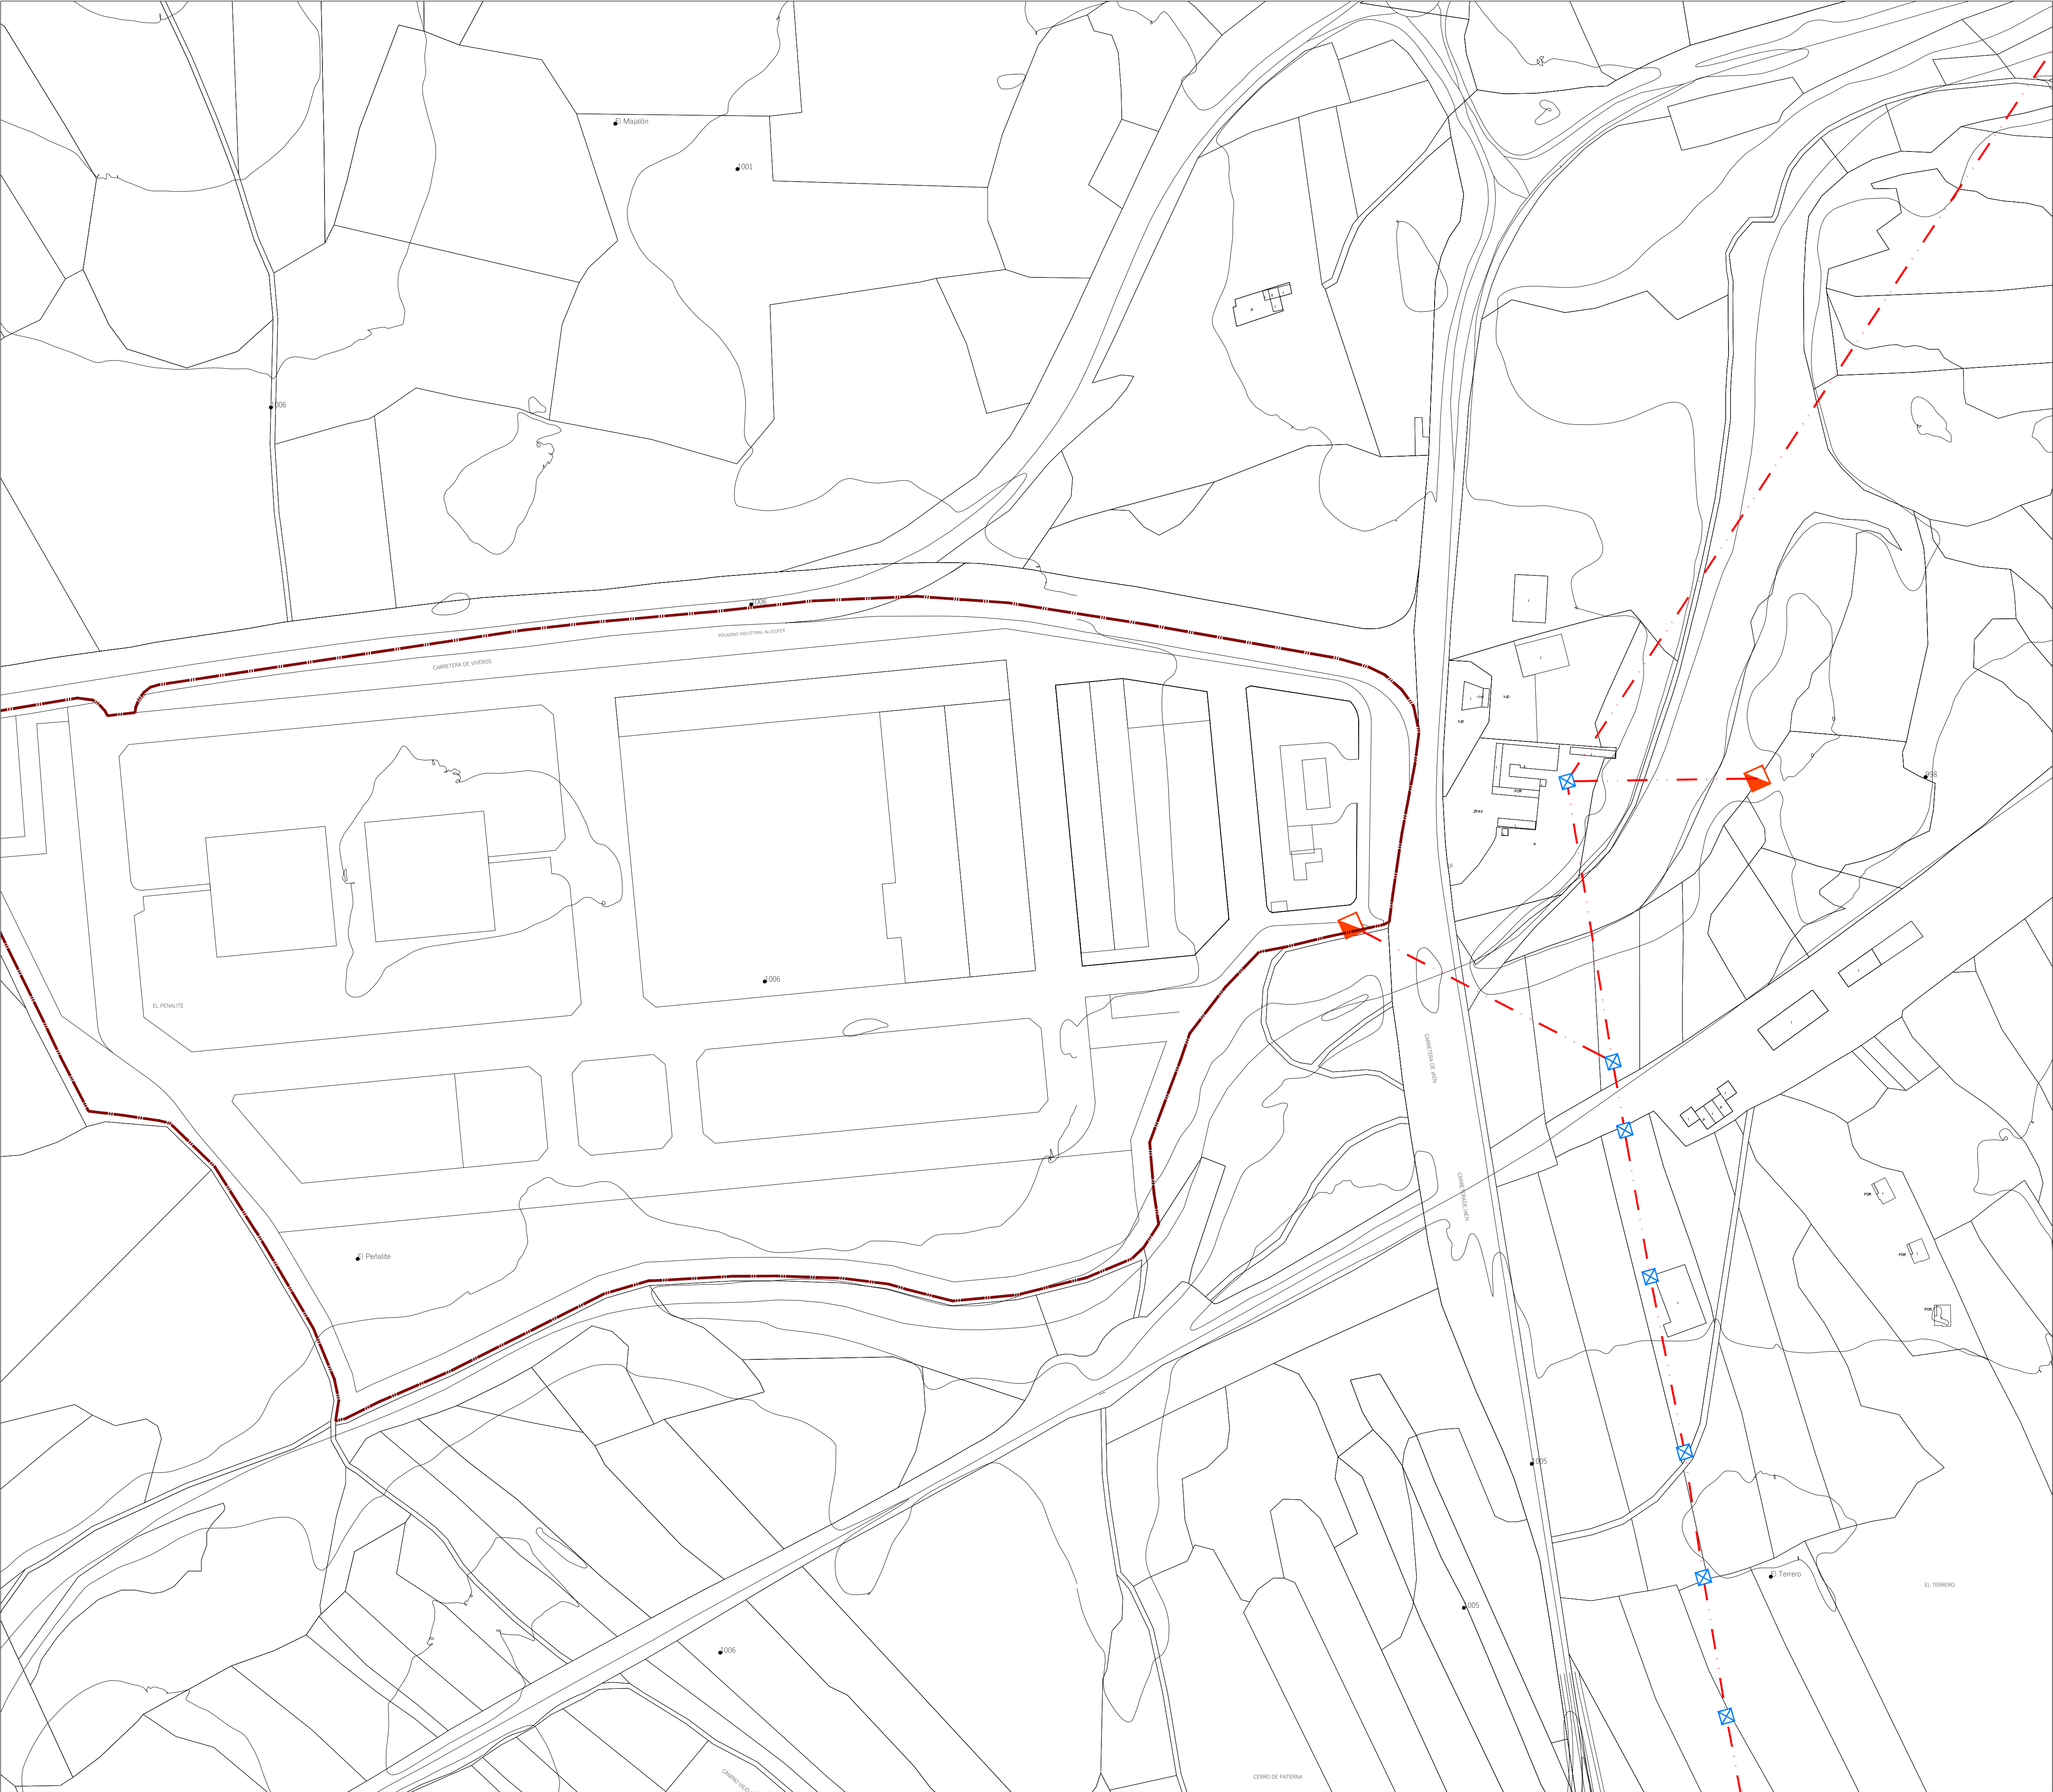

RED DE ENERGÍA ELÉCTRICA


Línea eléctrica Media Tensión Aérea

Apoyo Metálico

Centro de Transformación

OTRAS DELIMITACIONES

Limite del Suelo Urbano (Según Catastro)

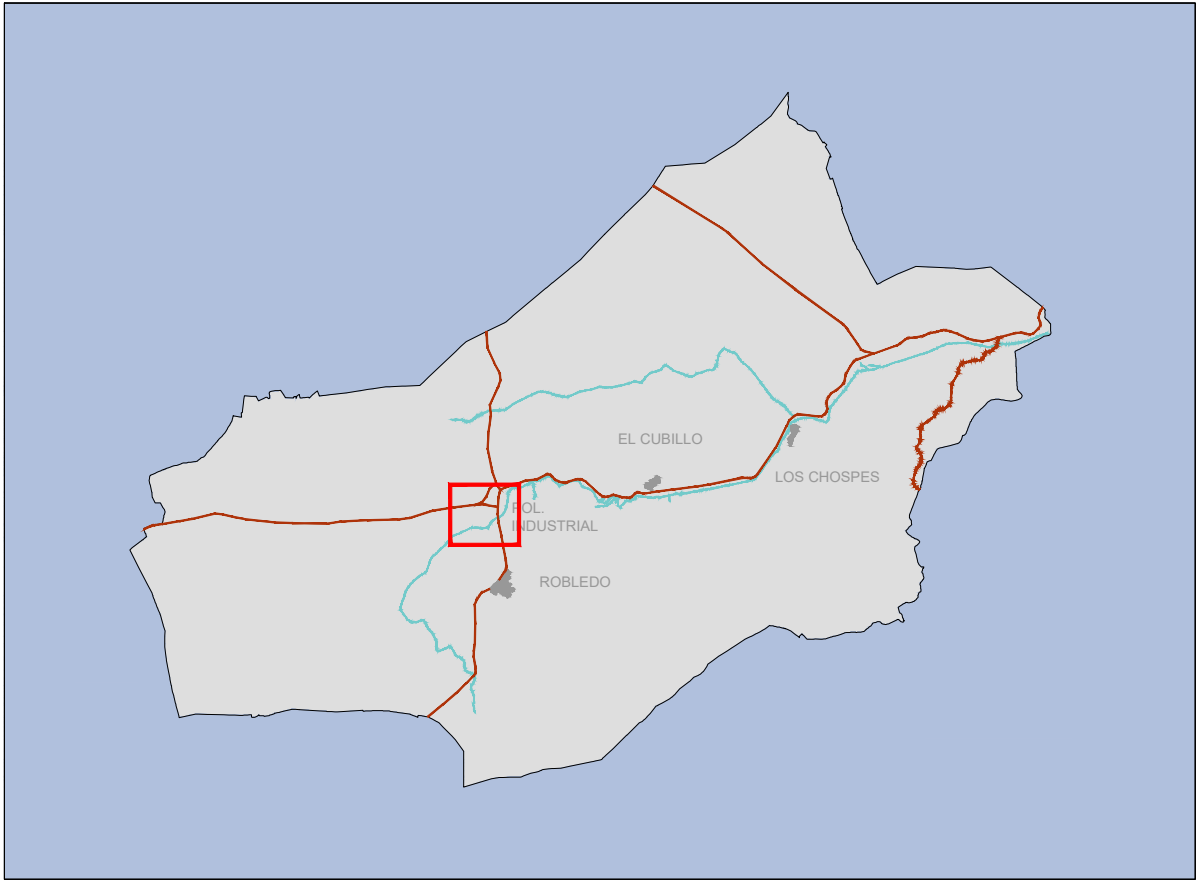

PLAN DE ORDENACIÓN MUNICIPAL DE ROBLEDO (ALBACETE)

DOCUMENTO TÉCNICO

PI-10.2

FEBRERO 2023 e: 1/2.000

Red de Energía Eléctrica

Promotor: Equipo Redactor:

Dirección Técnica (Redactores):

Magdalena Barrocas


Javier Ruiz

Rubén Fernández

Álvaro Arduña

Dr. Arquitecto

Arquitecto

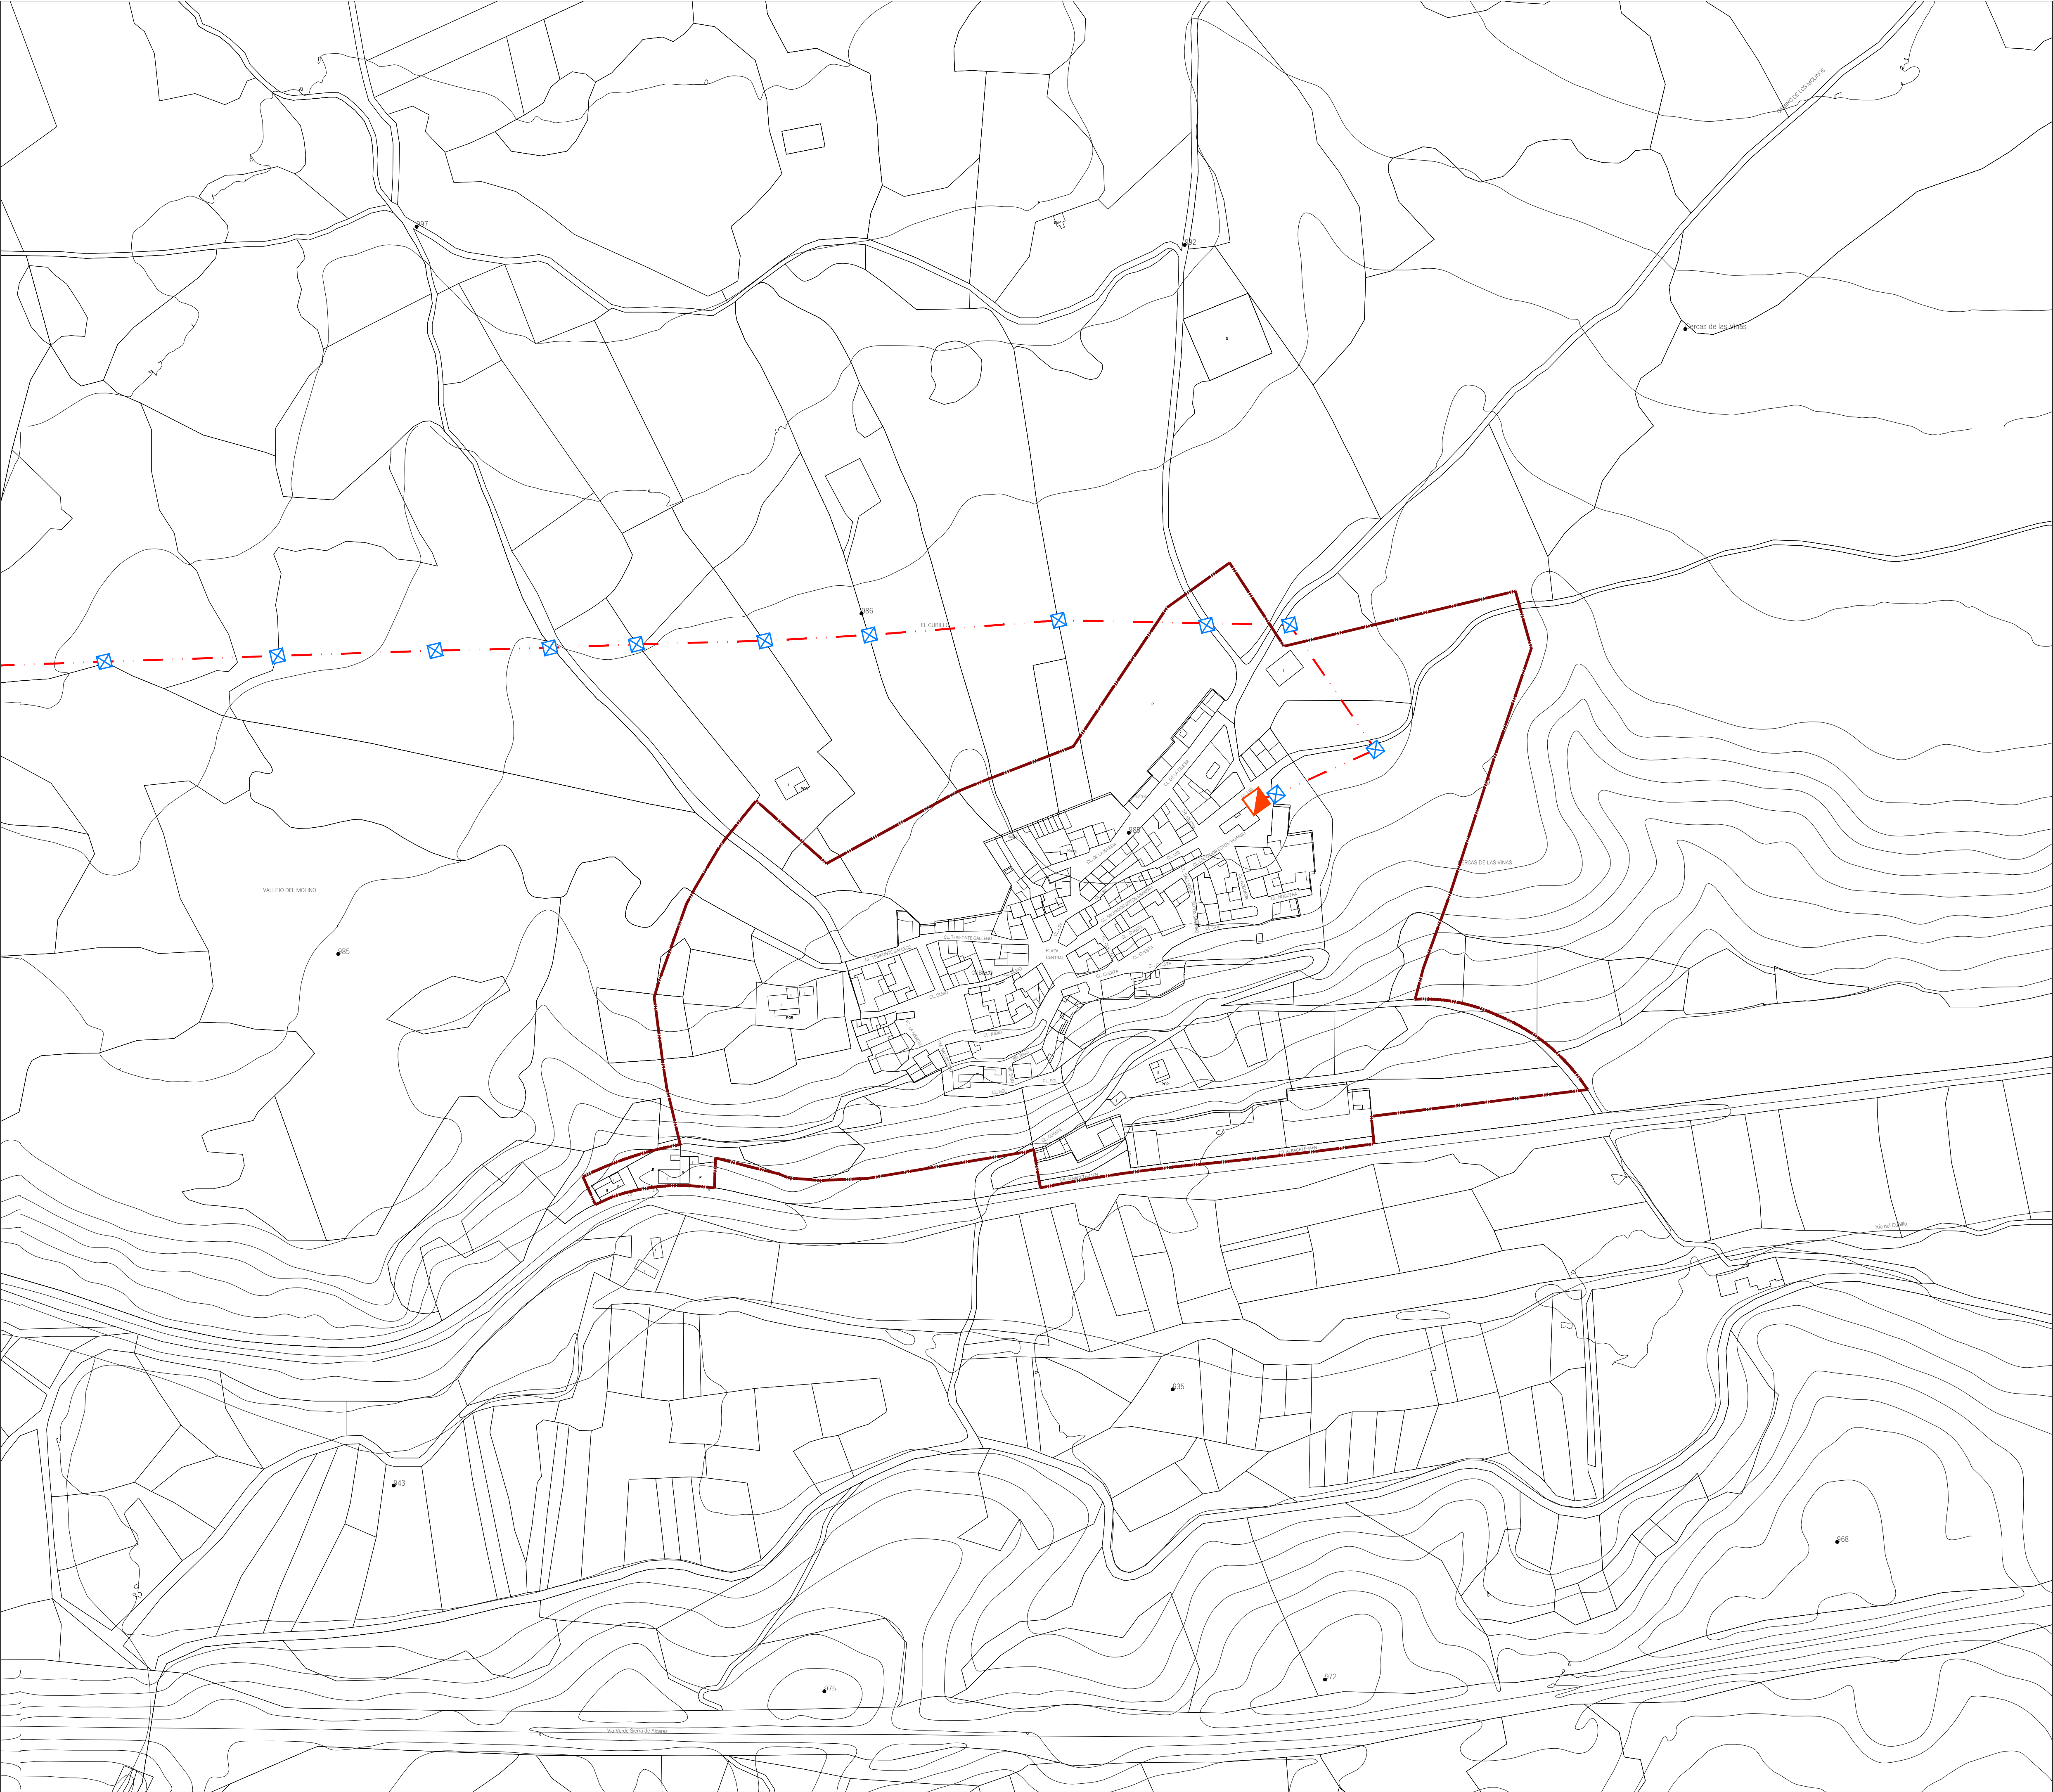


RED DE ENERGÍA ELÉCTRICA

- Línea eléctrica Media Tensión Aérea
- ⊠ Apoyo Metálico
- ⬮ Centro de Transformación

OTRAS DELIMITACIONES

- ▭ Límite del Suelo Urbano (Según Catastro)

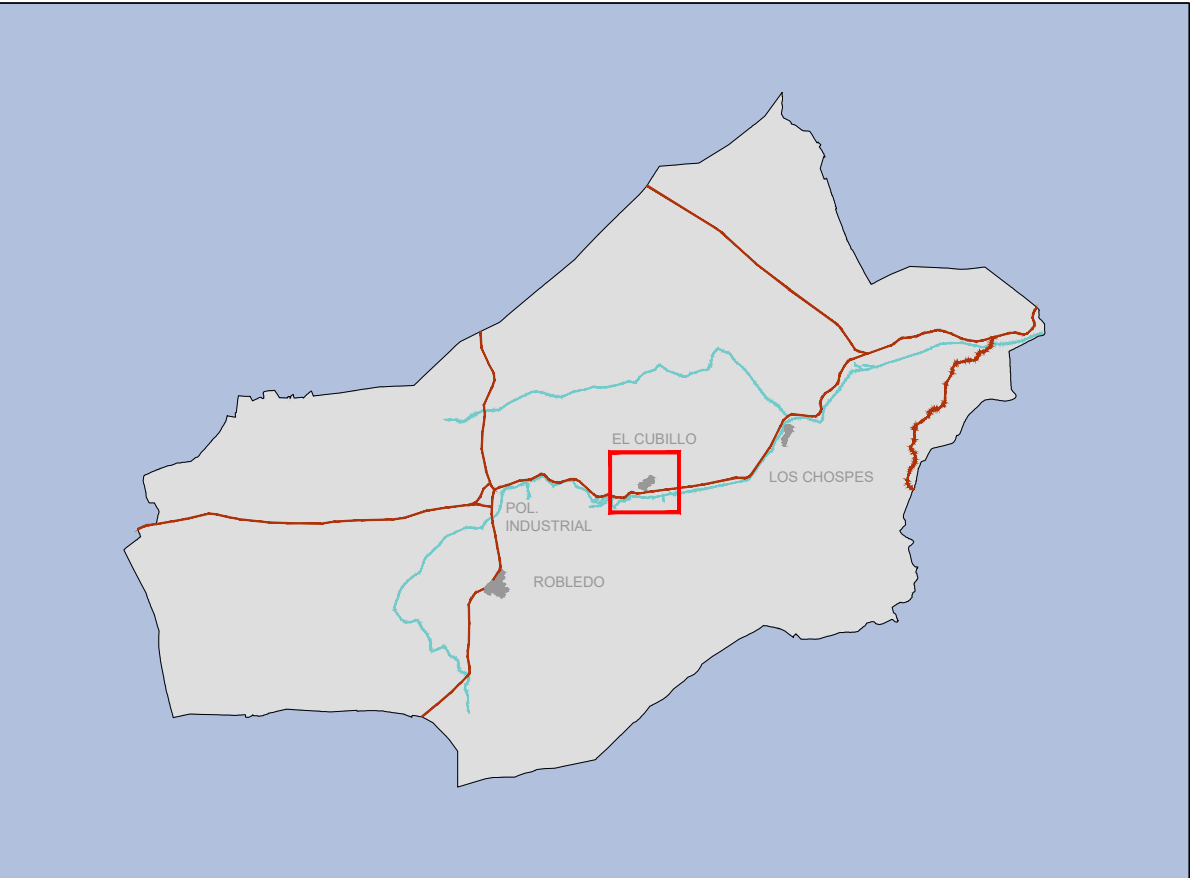

PLAN DE ORDENACIÓN MUNICIPAL DE ROBLEDO (ALBACETE)

DOCUMENTO TÉCNICO

PI-10.3

FEBRERO 2023

e: 1/2.000

Red de Energía Eléctrica


Promotor: Equipo Redactor: Dirección Técnica (Redactores):

Magdalena Barrocas
Ingeniero de C.C.P.

Javier Ruiz
Dr. Arquitecto

Rubén Fernández
Arquitecto

Álvaro Arduña
Arquitecto

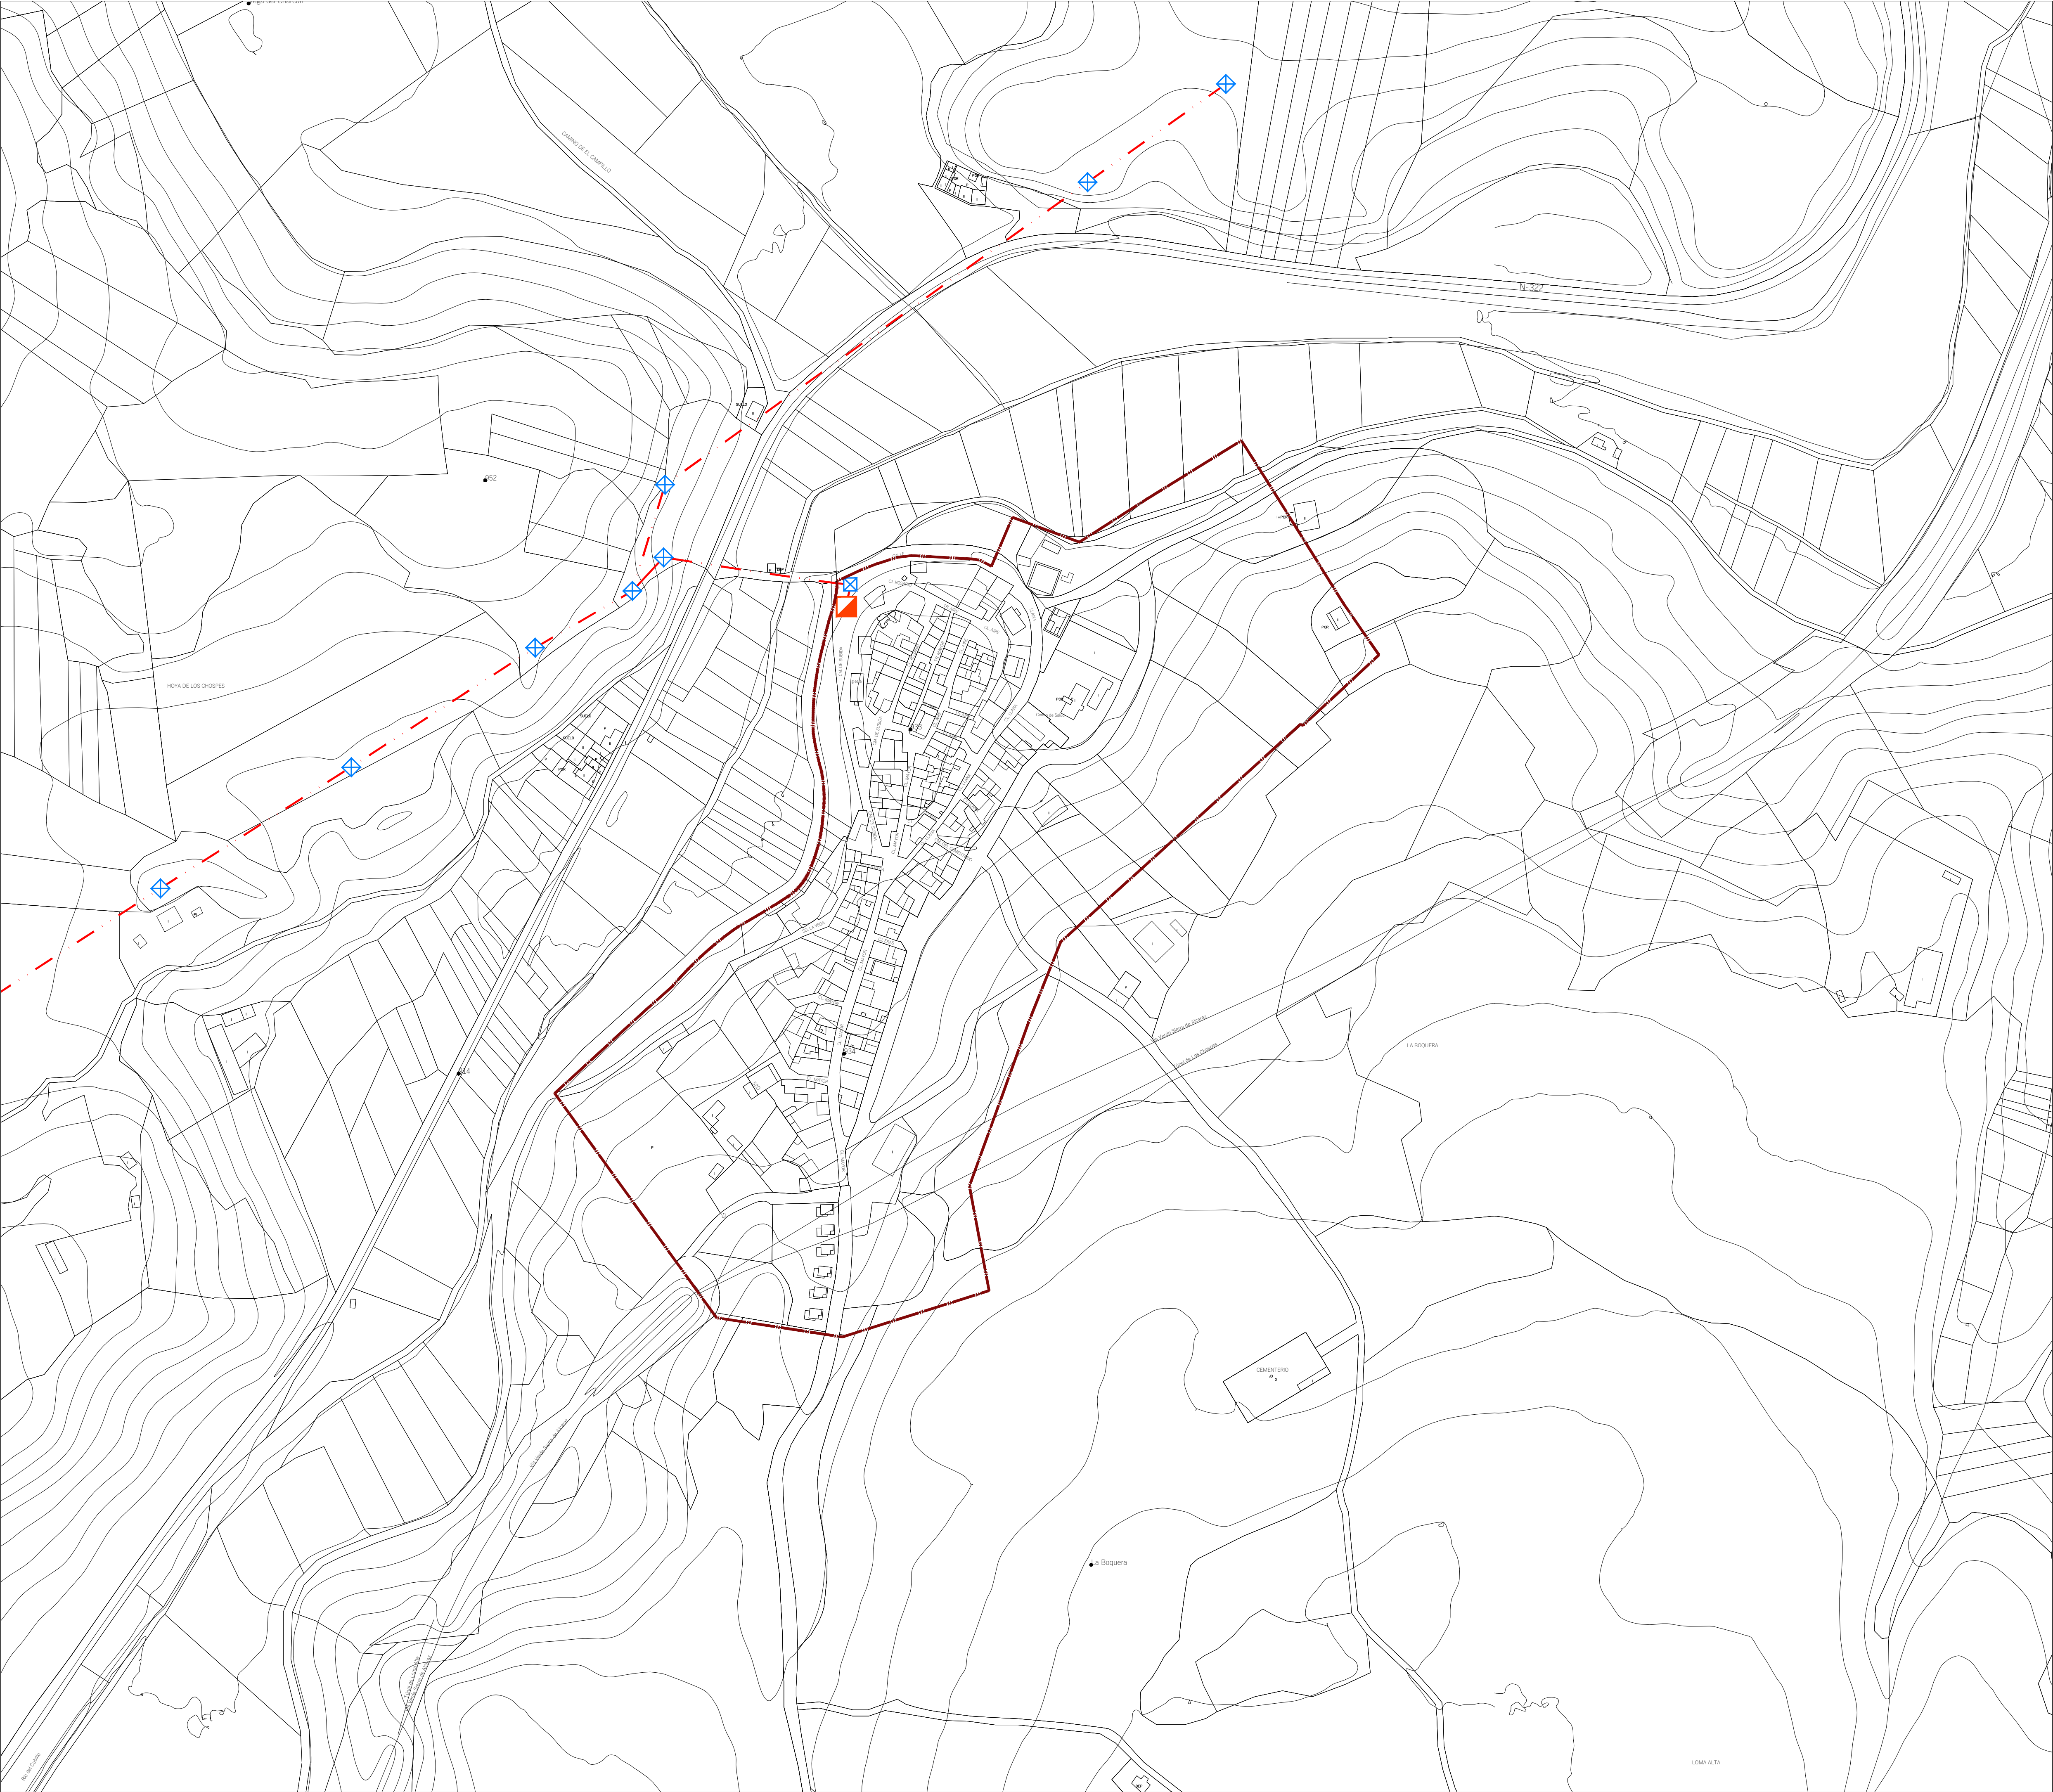


RED DE ENERGÍA ELÉCTRICA

- · — · — Línea eléctrica Media Tensión Aérea
- ⊠ Apoyo Metálico
- Centro de Transformación

OTRAS DELIMITACIONES

- ▭ Límite del Suelo Urbano (Según Catastro)

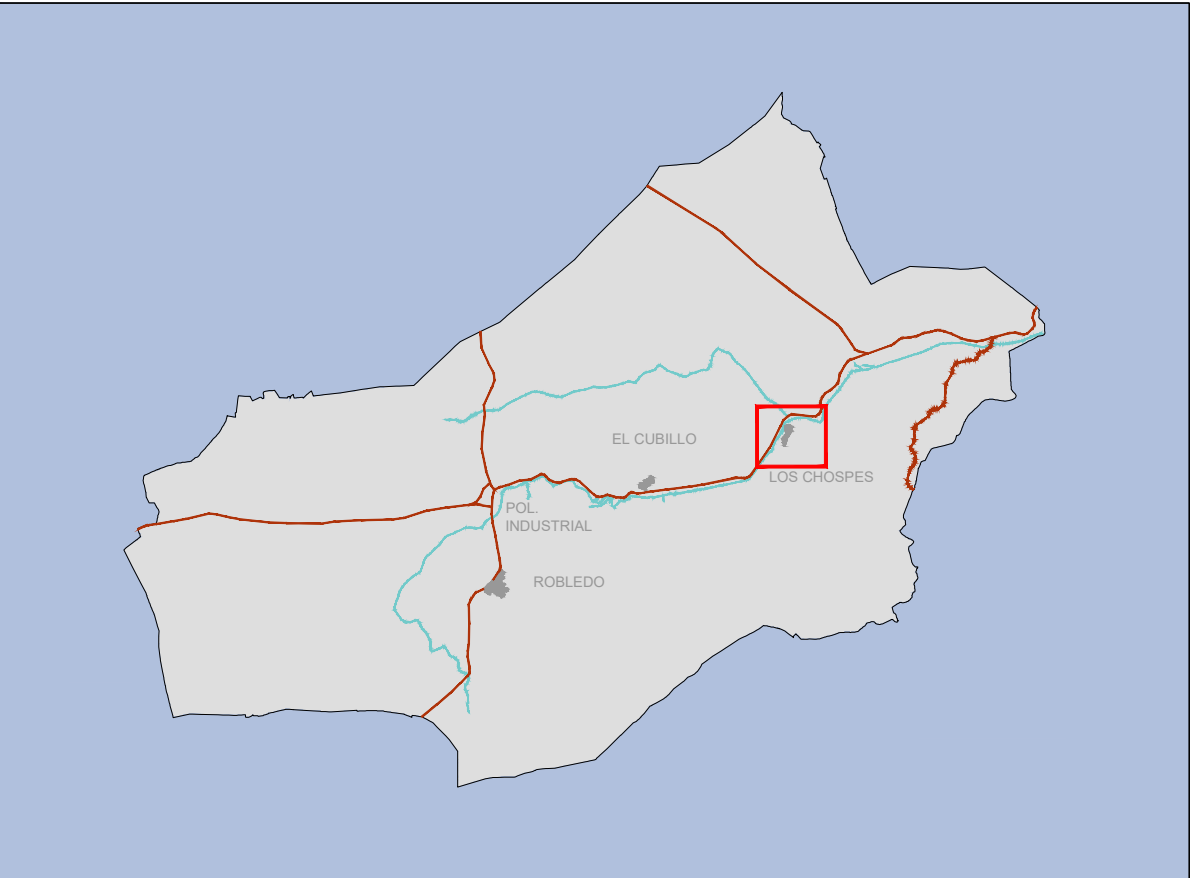

PLAN DE ORDENACIÓN MUNICIPAL DE
ROBLEDO (ALBACETE)

DOCUMENTO TÉCNICO

PI-10.4

FEBRERO 2023

e: 1/2.000

Red de Energía Eléctrica

Promotor: Equipo Redactor: Dirección Técnica (Redactores):




Ayuntamiento de Robledo




omicon




Magdalena Barreales
Ingeniero de C.C.P

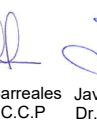

Javier Ruiz
Dr. Arquitecto

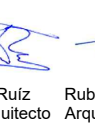

Rubén Fernández
Arquitecto

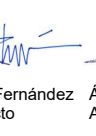

Álvaro Arduña
Arquitecto