


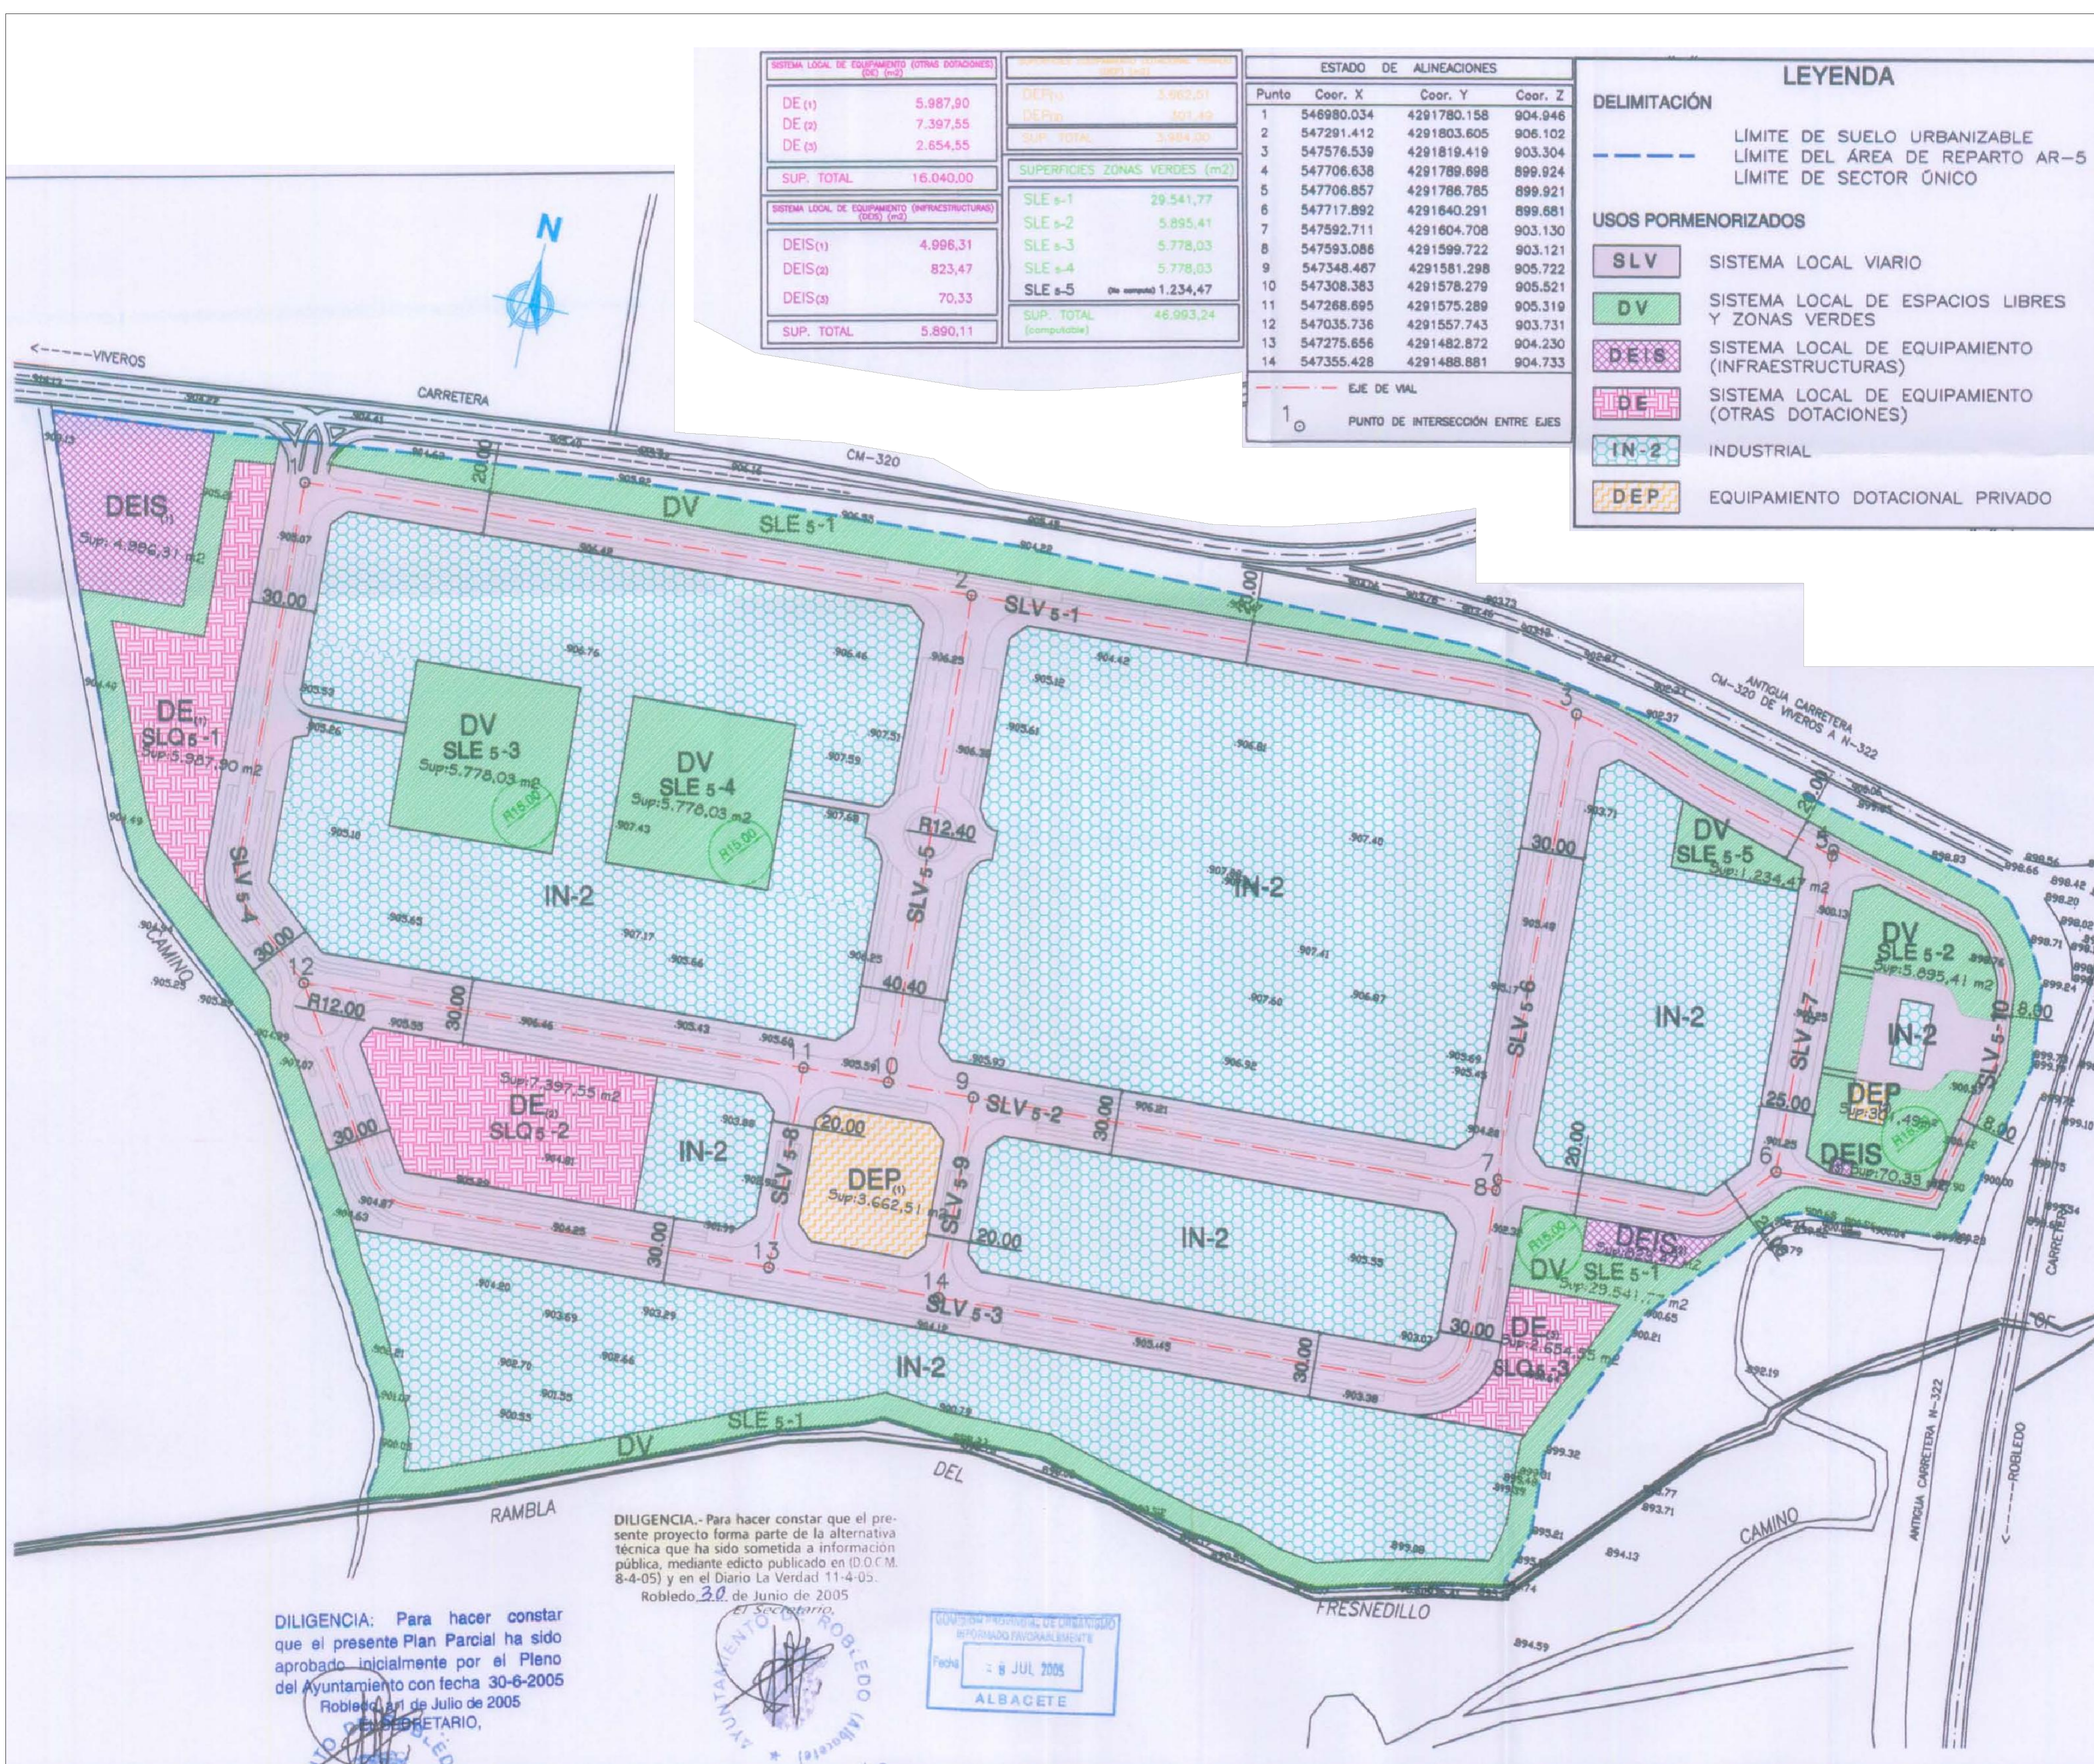

SISTEMA LOCAL DE EQUIPAMIENTO (OTRAS DOTACIONES) (DE) (m2)		SISTEMA LOCAL DE EQUIPAMIENTO (OTRAS DOTACIONES) (DEP) (m2)		ESTADO DE ALINEACIONES				LEYENDA	
DE (1)	5.987,90	DEP (1)	3.962,51	Punto	Coor. X	Coor. Y	Coor. Z	DELIMITACIÓN	
DE (2)	7.397,55	DEP (2)	3.962,51	1	546980.034	4291780.158	904.946	---	LÍMITE DE SUELO URBANIZABLE
DE (3)	2.654,55	SUP. TOTAL	3.962,51	2	547291.412	4291803.605	906.102	---	LÍMITE DEL ÁREA DE REPARTO AR-5
SUP. TOTAL	16.040,00	SUPERFICIES ZONAS VERDES (m2)		3	547576.539	4291819.419	903.304	---	LÍMITE DE SECTOR ÚNICO
SISTEMA LOCAL DE EQUIPAMIENTO (INFRAESTRUCTURAS) (DEIS) (m2)		SLE s-1	29.541,77	4	547706.638	4291789.698	899.924	SLV	SISTEMA LOCAL VIARIO
DEIS (1)	4.998,31	SLE s-2	5.895,41	5	547706.638	4291786.785	899.921	DV	SISTEMA LOCAL DE ESPACIOS LIBRES Y ZONAS VERDES
DEIS (2)	823,47	SLE s-3	5.778,03	6	547717.892	4291640.291	899.681	DEIS	SISTEMA LOCAL DE EQUIPAMIENTO (INFRAESTRUCTURAS)
DEIS (3)	70,33	SLE s-4	5.778,03	7	547592.711	4291604.708	903.130	DE	SISTEMA LOCAL DE EQUIPAMIENTO (OTRAS DOTACIONES)
SUP. TOTAL	5.890,11	SLE s-5	1.234,47	8	547593.086	4291599.722	903.121	IN-2	INDUSTRIAL
		SUP. TOTAL (computable)	46.993,24	9	547348.467	4291581.298	905.722	DEP	EQUIPAMIENTO DOTACIONAL PRIVADO
				10	547308.383	4291578.279	905.521		
				11	547268.695	4291575.289	905.319		
				12	547035.736	4291557.743	903.731		
				13	547275.656	4291482.872	904.230		
				14	547355.428	4291488.881	904.733		

DILIGENCIA: Para hacer constar que el presente Plan Parcial ha sido aprobado inicialmente por el Pleno del Ayuntamiento con fecha 30-6-2005 Robledo, 1 de Julio de 2005


El Secretario,

AYUNTAMIENTO DE ROBLED (Albacete)

QUINTA PROVISIÓN DE ORDENACIÓN INFORMADO FAVORABLEMENTE

Fecha: 15 JUL 2005

ALBACETE

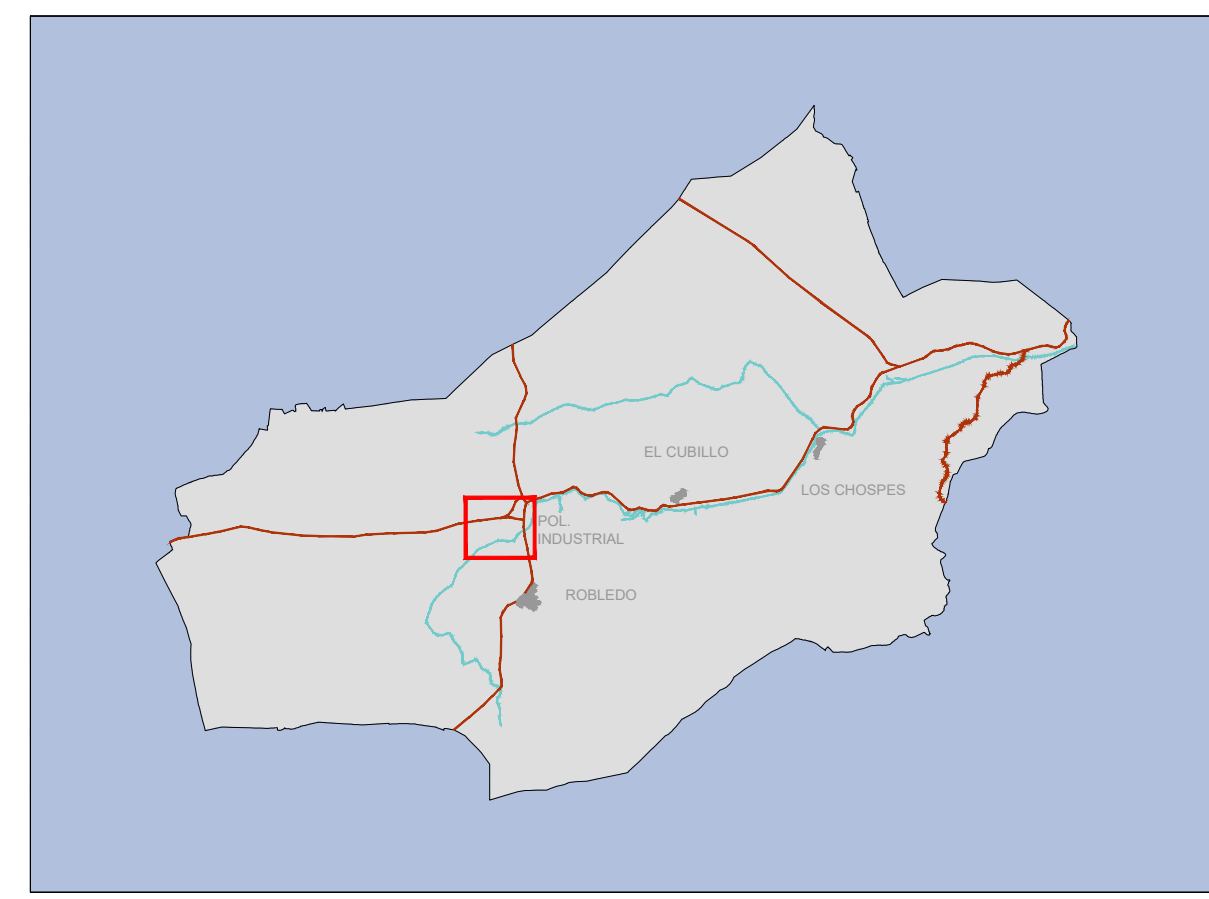

PLAN DE ORDENACIÓN MUNICIPAL DE ROBLED (ALBACETE)

DOCUMENTO TÉCNICO

PI-20

FEBRERO 2023

e: 1/1.500

Ordenación en ejecución

Promotor: Equipo Redactor: Dirección Técnica (Redactores):

Magdalena Barrios, Javier Ruiz, Rubén Fernández, Álvaro Arduña

Ingeniero de C.C.P., Dr. Arquitecto, Arquitecto, Arquitecto