



RED DE SANEAMIENTO

RED ACTUAL

- Tubería de P.V.C. corrugado Ø 300
- Tubería de Hormigón Ø 300
- Tubería de Hormigón Ø 250
- Dirección
- Pozo de registro
- Cámara de descarga
- Imbornal
- E.D.A.R.

RED PROPUESTA

- Nueva Red de Saneamiento
- Concentración de caudales - Fosa séptica
- Dirección
- Pozo de registro


RED DE PLUVIALES

RED PROPUESTA

- Nueva Red de Saneamiento
- Dirección
- Pozo de registro

OTRAS DELIMITACIONES

- Suelo Urbano Consolidado
- Suelo Urbano No Consolidado
- Suelo Urbanizable

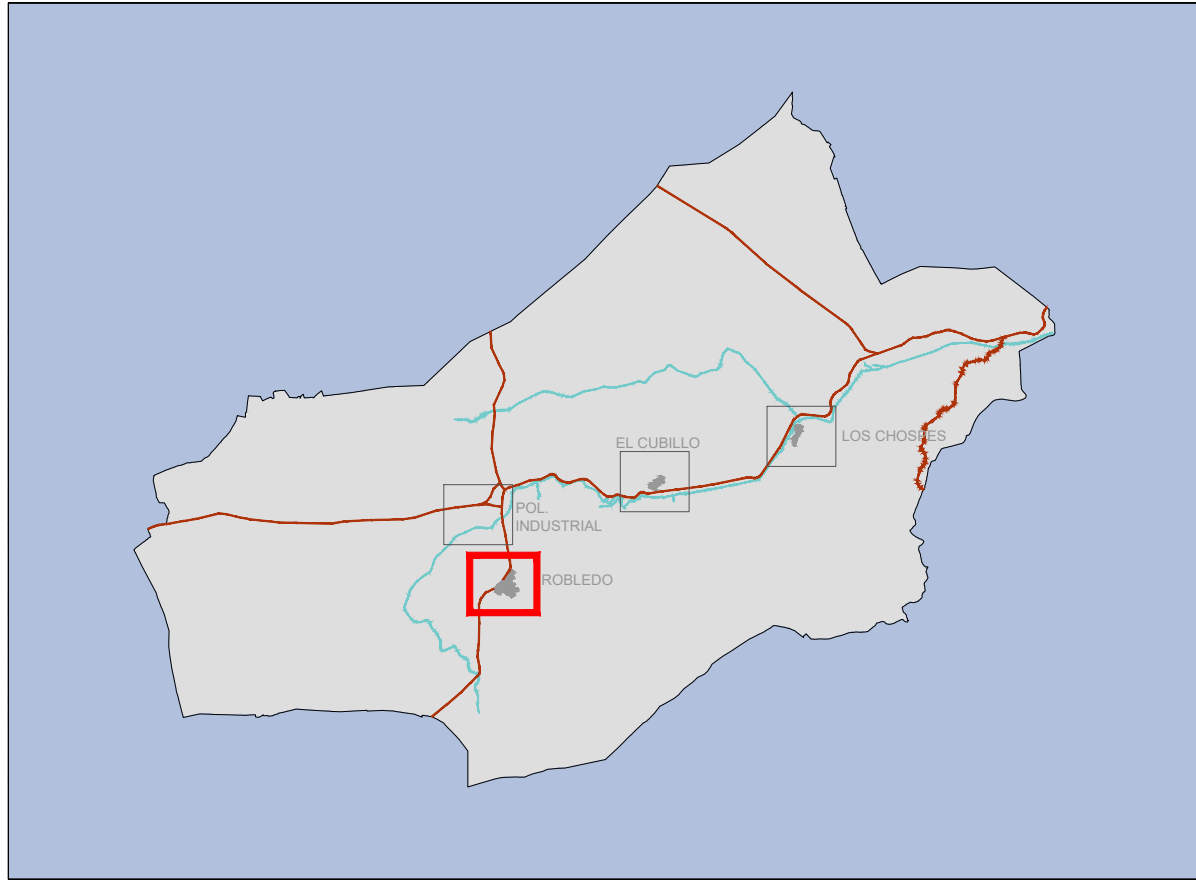

PLAN DE ORDENACIÓN MUNICIPAL DE ROBLEDO (ALBACETE)

DOCUMENTO TÉCNICO


OD-3.1

e: 1/2.000

FEBRERO 2023

Esquema de Trazado de las Redes de Alcantarillado. Robledo

Promotor: Equipo Redactor: Dirección Técnica (Redactores):

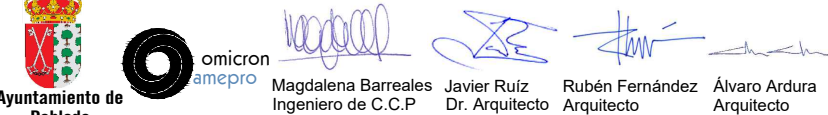


Ayuntamiento de Robledo

Magdalena Barreales Ingeniero de C.C.P.

Javier Ruiz Dr. Arquitecto

Rubén Fernández Arquitecto

Alvaro Arduña Arquitecto

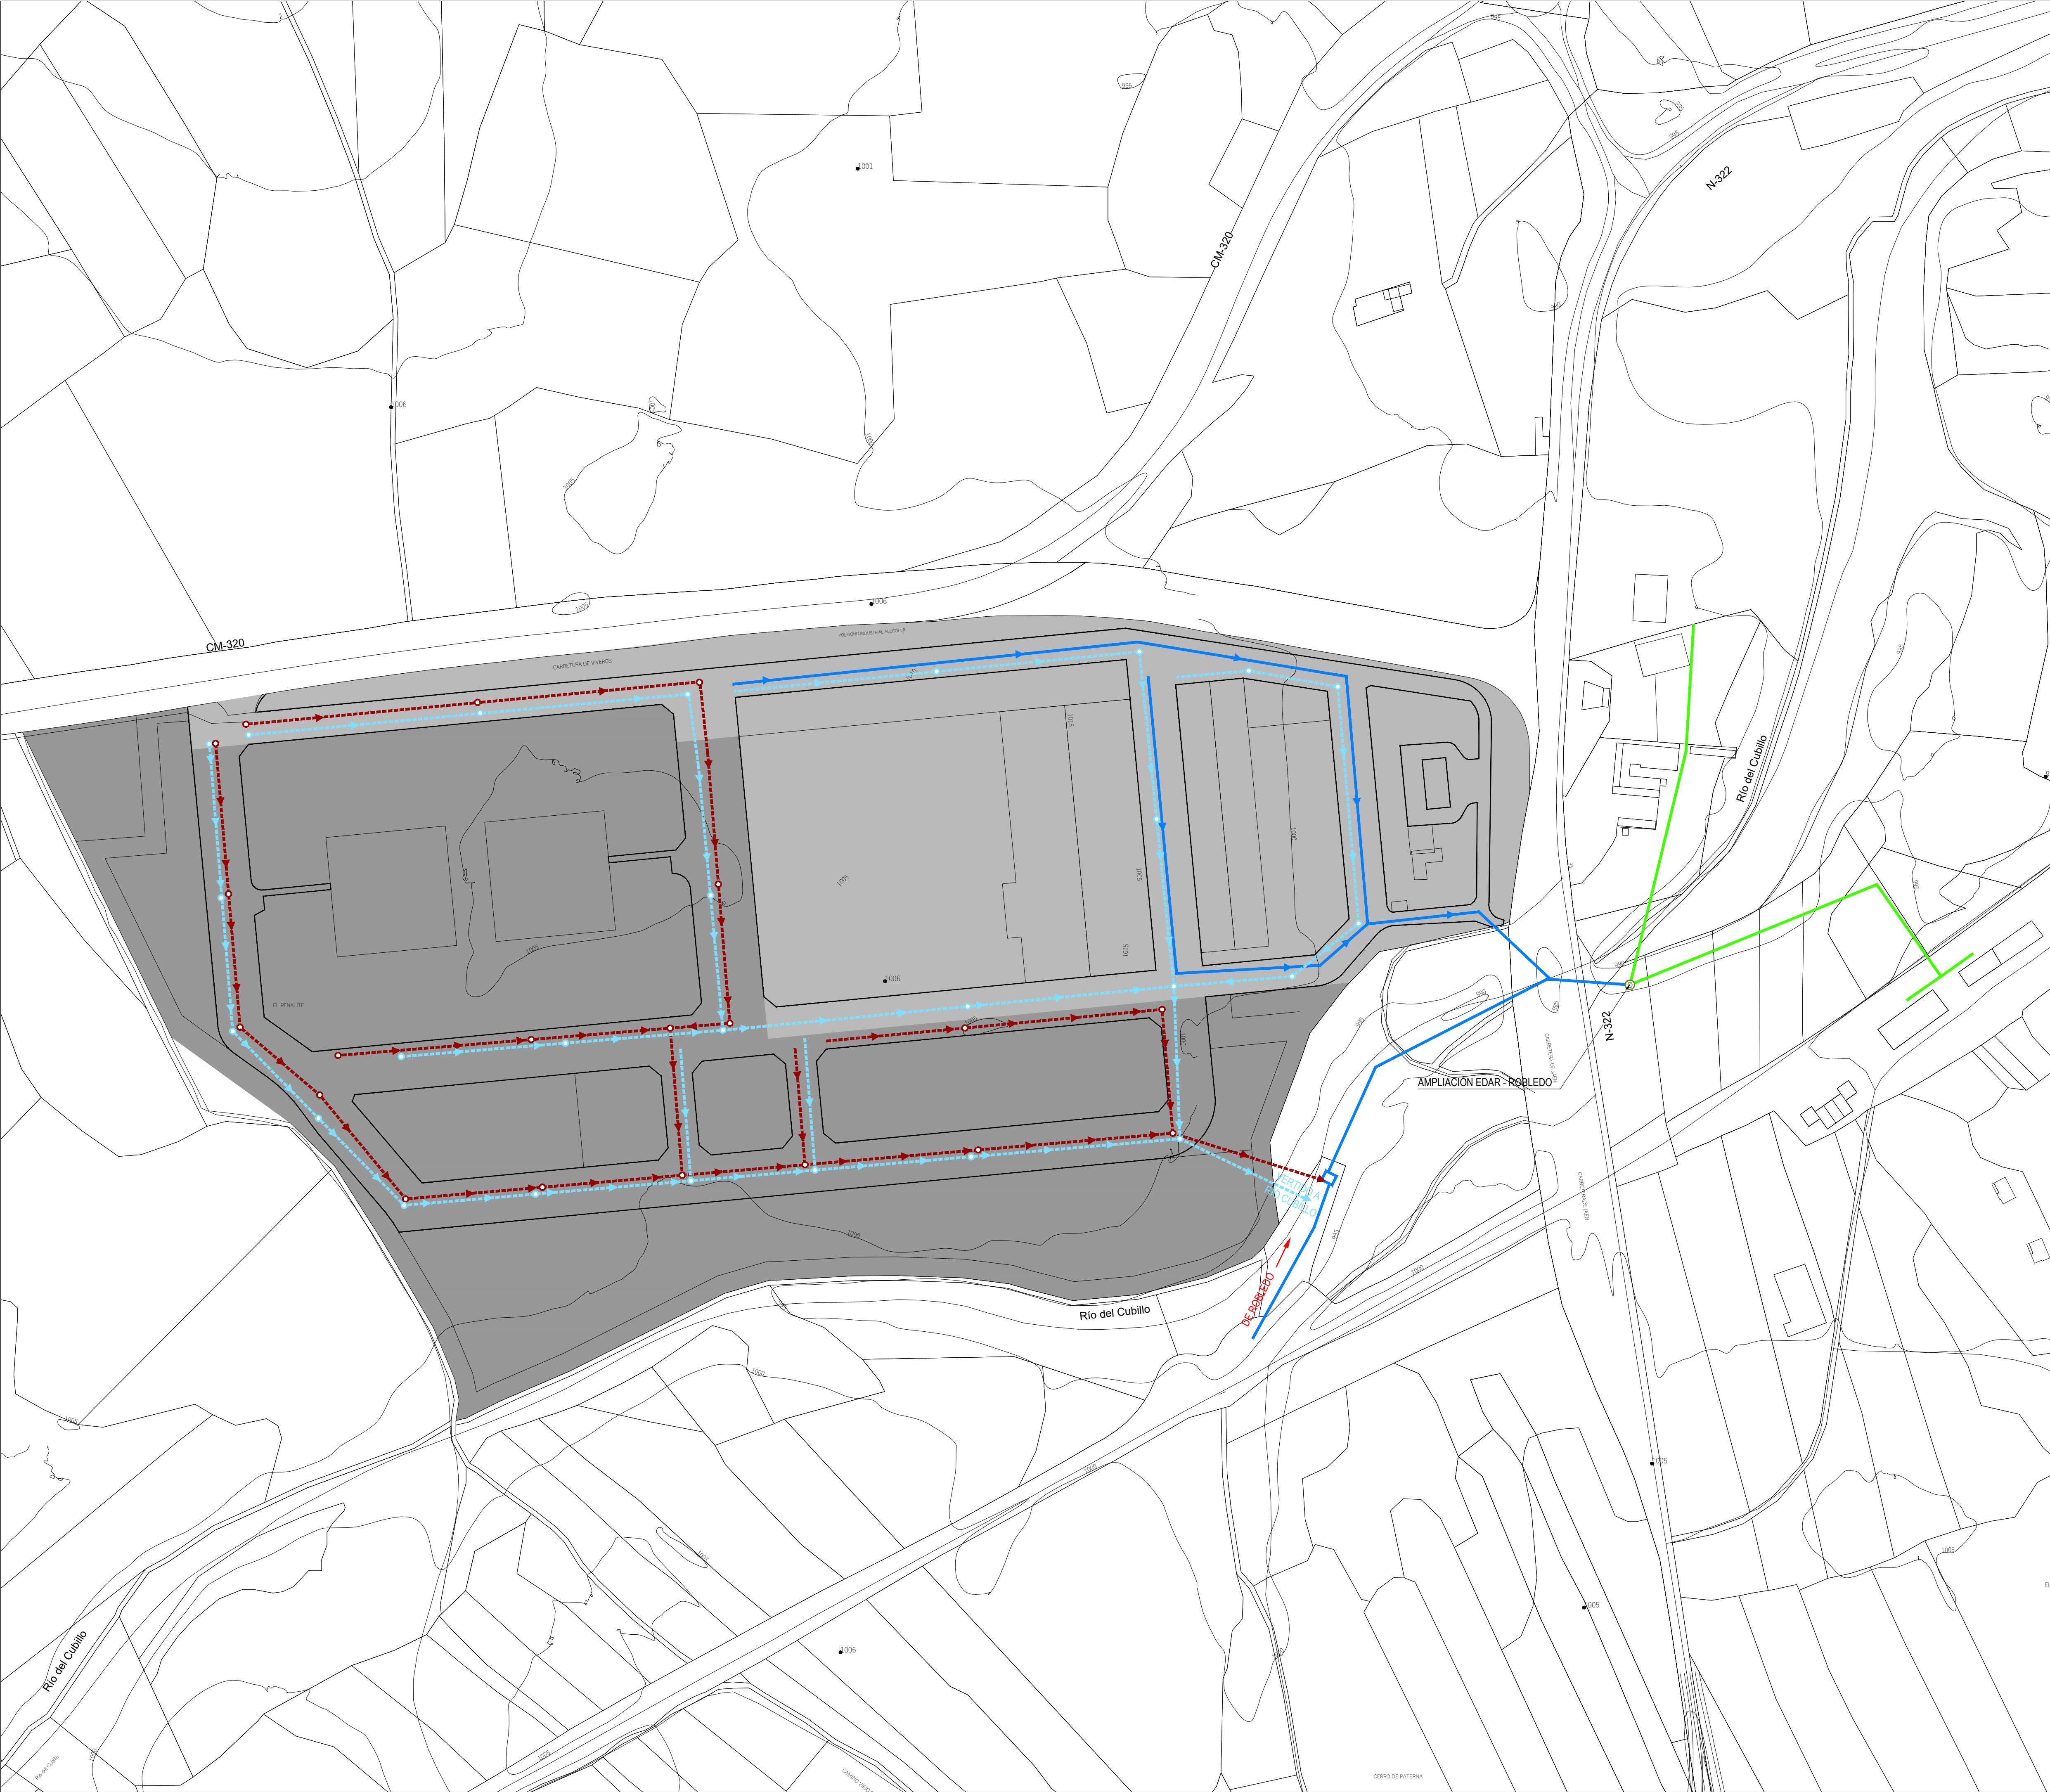

RED DE SANEAMIENTO

RED ACTUAL

- Tubería de P.V.C. corrugado Ø 300
- Tubería de Hormigón Ø 300
- Tubería de Hormigón Ø 250
- Dirección
- Pozo de registro
- Cámara de descarga
- Imbornal
- E.D.A.R.

RED PROPUESTA

- Nueva Red de Saneamiento
- Concentración de caudales - Fosa séptica
- Dirección
- Pozo de registro


RED DE PLUVIALES

RED PROPUESTA

- Nueva Red de Saneamiento
- Dirección
- Pozo de registro

OTRAS DELIMITACIONES

- Suelo Urbano Consolidado
- Suelo Urbano No Consolidado
- Suelo Urbanizable

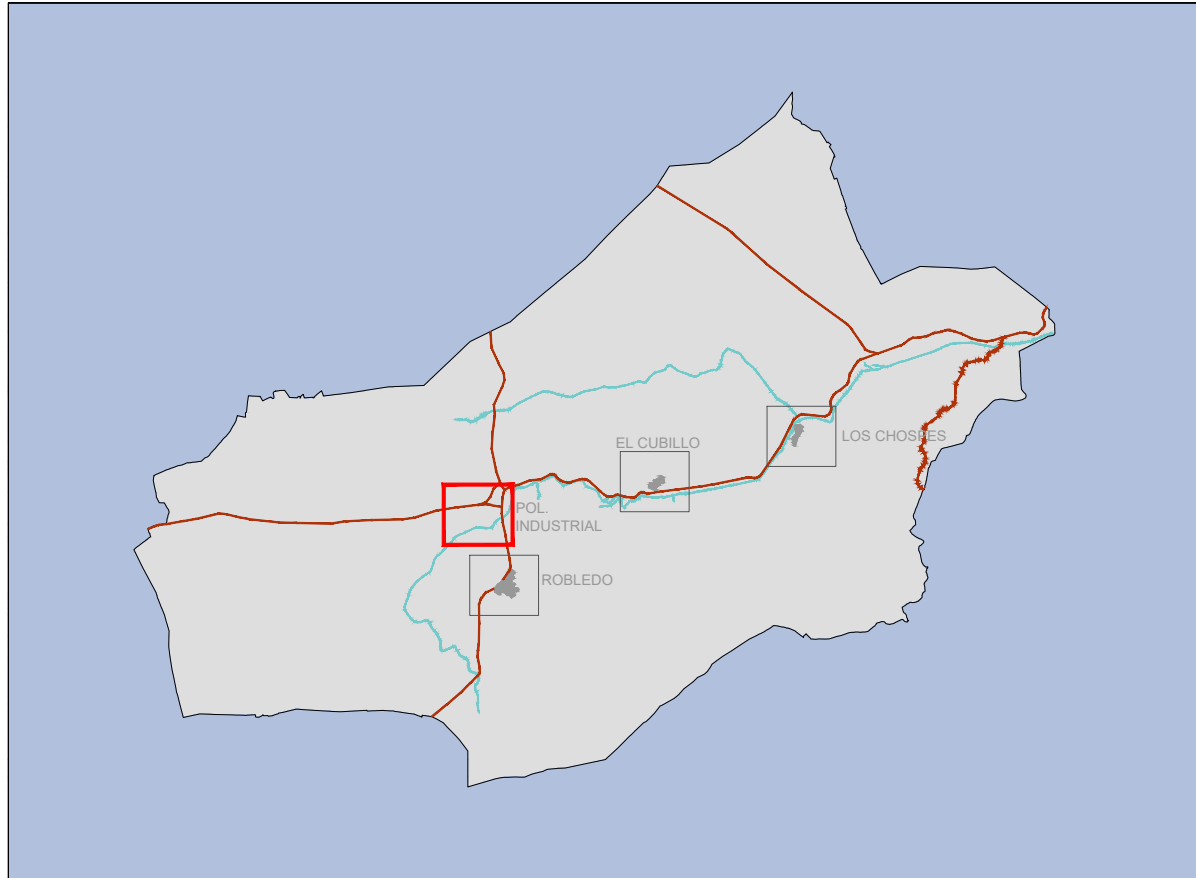

PLAN DE ORDENACIÓN MUNICIPAL DE ROBLEDOS (ALBACETE)

DOCUMENTO TÉCNICO

OD-3.2

e: 1/2.000

FEBRERO 2023

Esquema de Trazado de las Redes de Alcantarillado. Polígono Industrial

Promotor: Equipo Redactor: Dirección Técnica (Redactores):

Magdalena Barreales Ingeniero de C.C.P. Javier Ruiz Dr. Arquitecto Rubén Fernández Arquitecto Alvaro Arduña Arquitecto



RED DE SANEAMIENTO

RED ACTUAL

- Tubería de P.V.C. corrugado Ø 300
- Tubería de Hormigón Ø 300
- Tubería de Hormigón Ø 250
- Dirección
- Pozo de registro
- Cámara de descarga
- Imbornal
- E.D.A.R.

RED PROPUESTA

- Nueva Red de Saneamiento
- Concentración de caudales - Fosa séptica
- Dirección
- Pozo de registro


RED DE PLUVIALES

RED PROPUESTA

- Nueva Red de Saneamiento
- Dirección
- Pozo de registro

OTRAS DELIMITACIONES

- Suelo Urbano Consolidado
- Suelo Urbano No Consolidado
- Suelo Urbanizable

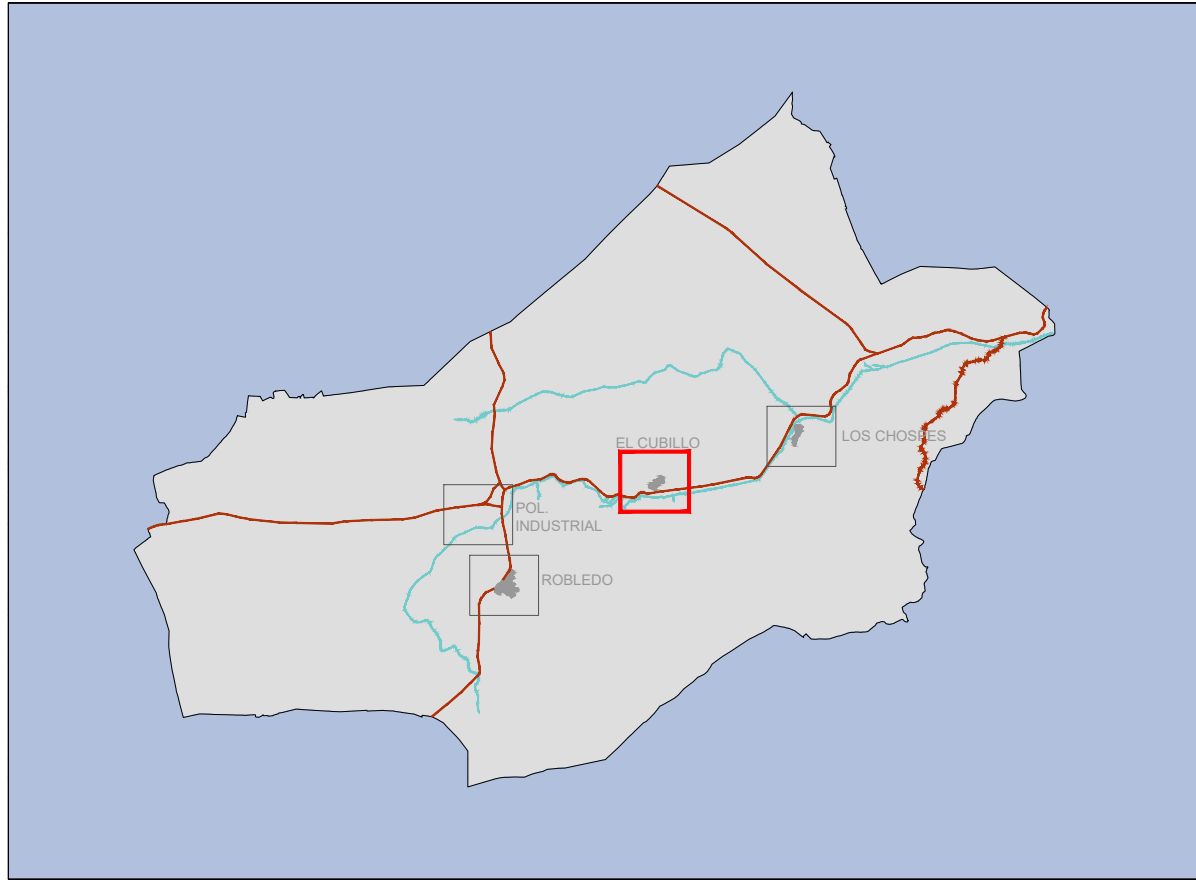

PLAN DE ORDENACIÓN MUNICIPAL DE ROBLEDO (ALBACETE)

DOCUMENTO TÉCNICO

OD-3.3

e: 1/2.000

FEBRERO 2023

Esquema de Trazado de las Redes de Alcantarillado. El Cubillo

Promotor: Equipo Redactor: Dirección Técnica (Redactores):

Logo of the Ayuntamiento de Robledo and the technical team members: Magdalena Barreales, Javier Ruiz, Rubén Fernández, and Álvaro Arduña.



RED DE SANEAMIENTO

RED ACTUAL

- Tubería de P.V.C. corrugado Ø 300
- Tubería de Hormigón Ø 300
- Tubería de Hormigón Ø 250
- Dirección
- Pozo de registro
- Cámara de descarga
- Imbornal
- E.D.A.R.

RED PROPUESTA

- Nueva Red de Saneamiento
- Concentración de caudales - Fosa séptica
- Dirección
- Pozo de registro


RED DE PLUVIALES

RED PROPUESTA

- Nueva Red de Saneamiento
- Dirección
- Pozo de registro

OTRAS DELIMITACIONES

- Suelo Urbano Consolidado
- Suelo Urbano No Consolidado
- Suelo Urbanizable

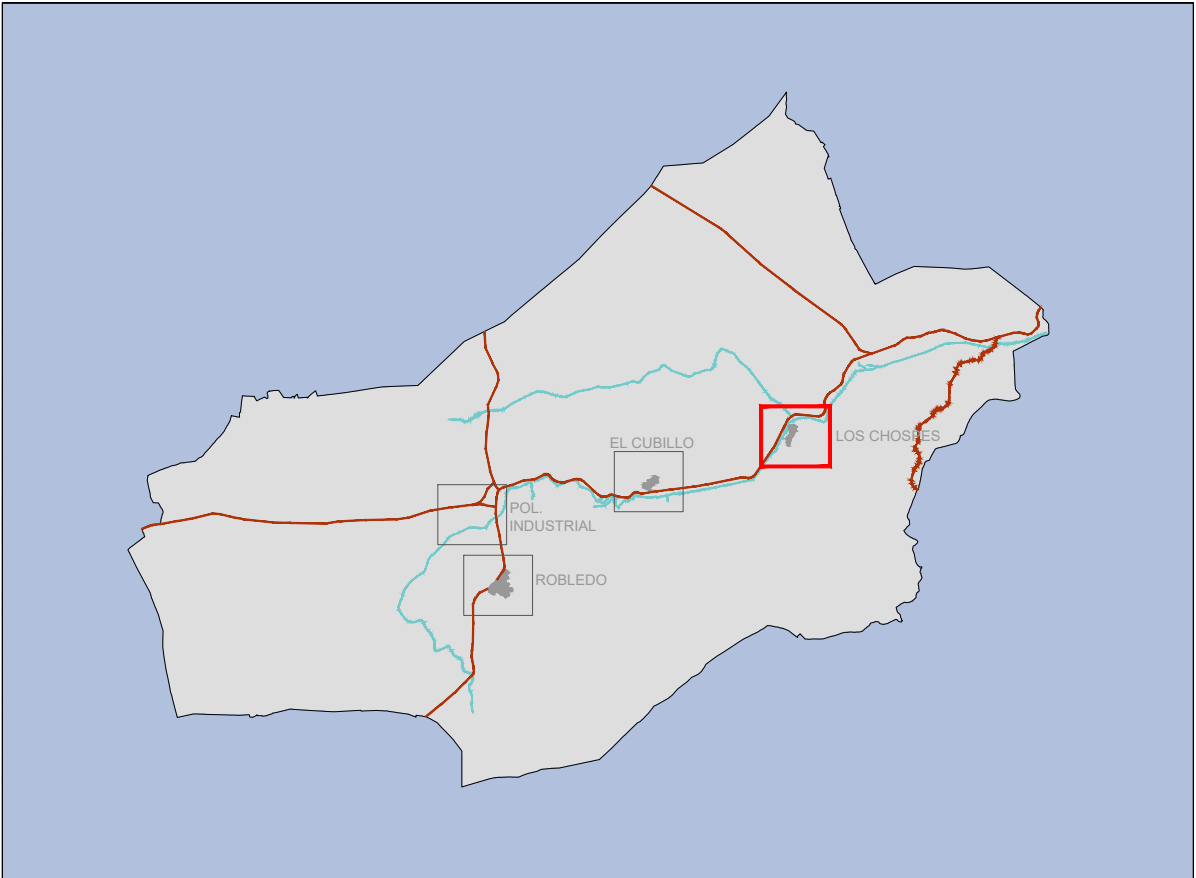

PLAN DE ORDENACIÓN MUNICIPAL DE ROBLEDO (ALBACETE)

DOCUMENTO TÉCNICO

OD-3.4

e: 1/2.000

FEBRERO 2023

Esquema de Trazado de las Redes de Alcantarillado. Los Chospes

Promotor: Equipo Redactor: Dirección Técnica (Redactores):

Magdalena Barreales Dr. Arquitecto

Javier Ruiz Dr. Arquitecto

Rubén Fernández Arquitecto

Alvaro Arduña Arquitecto