


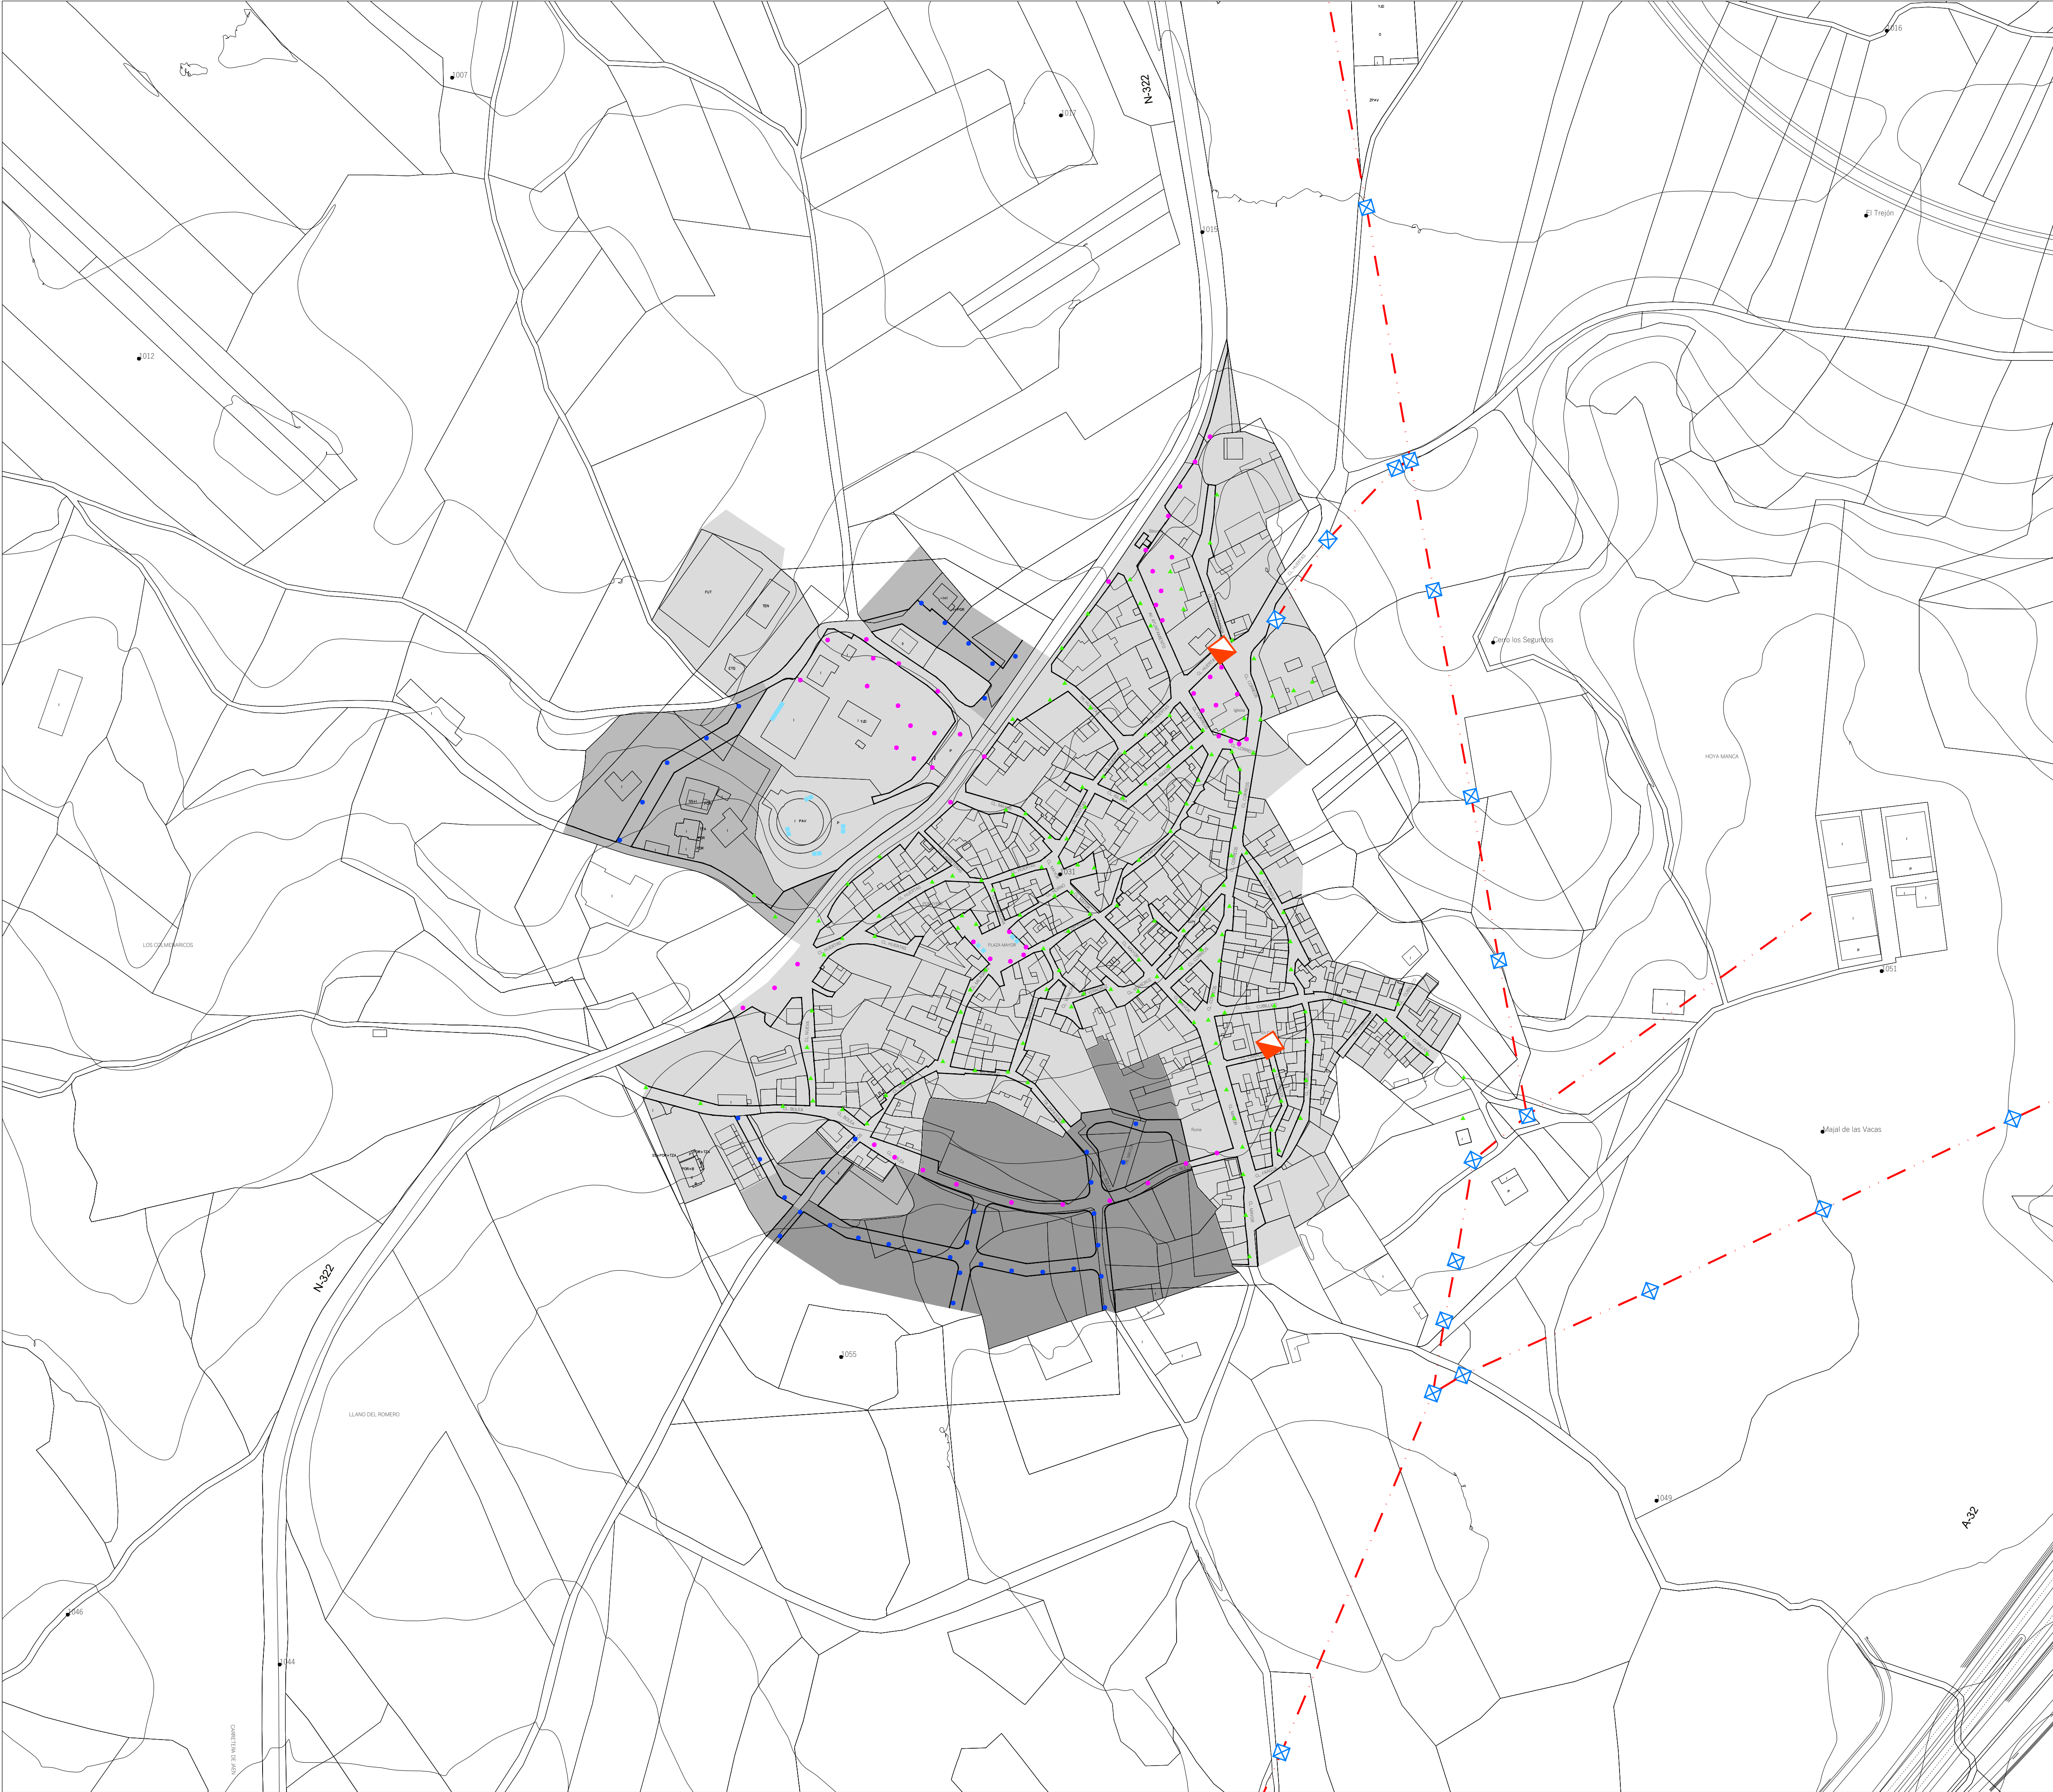

REDES DE ENERGÍA ELÉCTRICA Y ALUMBRADO

Línea eléctrica Media Tensión Aérea

Apoyo Metálico

Centro de Transformación

ALUMBRADO ACTUAL

Centro de Transformación

Punto de Aluminado (Luminaria en Fachada)

Punto de Aluminado (Luminaria sobre Báculo)

Punto de Aluminado Específico (Proyector)

ALUMBRADO PROPUESTO

Nuevo Punto de Aluminado (Luminaria en Fachada)


Nuevo Punto de Aluminado (Luminaria sobre Báculo)

OTRAS DELIMITACIONES

Suelo Urbano Consolidado

Suelo Urbano No Consolidado

Suelo Urbanizable

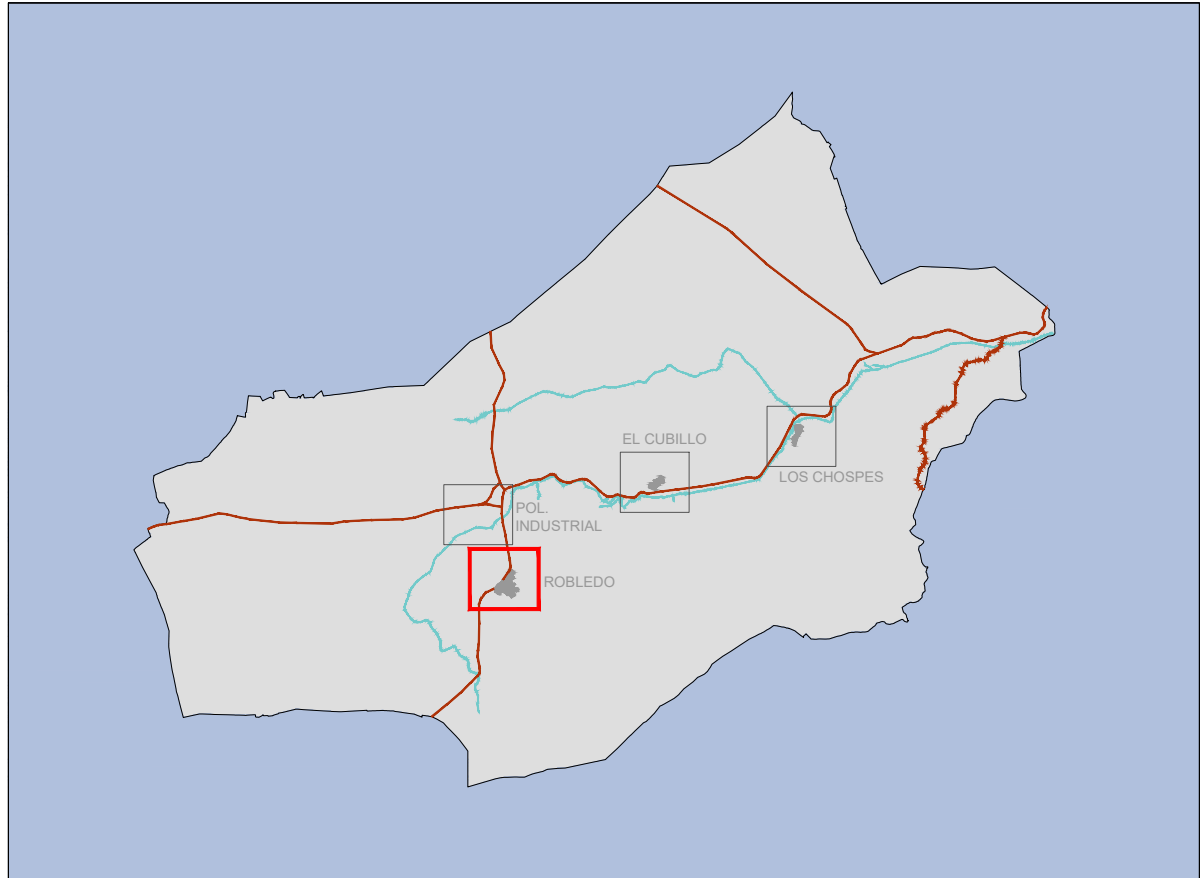

PLAN DE ORDENACIÓN MUNICIPAL DE ROBLEDO (ALBACETE)

DOCUMENTO TÉCNICO

OD-4.1

e: 1/2.000

FEBRERO 2023

Esquema de Trazado de las Redes de Energía Eléctrica y Aluminado. Robledo

Promotor: Equipo Redactor: Dirección Técnica (Redactores):

Ayuntamiento de Robledo

omicon

ampro

Magdalena Barreales

Ingeniero de C.C.P.

Javier Ruiz


Dr. Arquitecto

Rubén Fernández

Arquitecto

Álvaro Arduña

Arquitecto

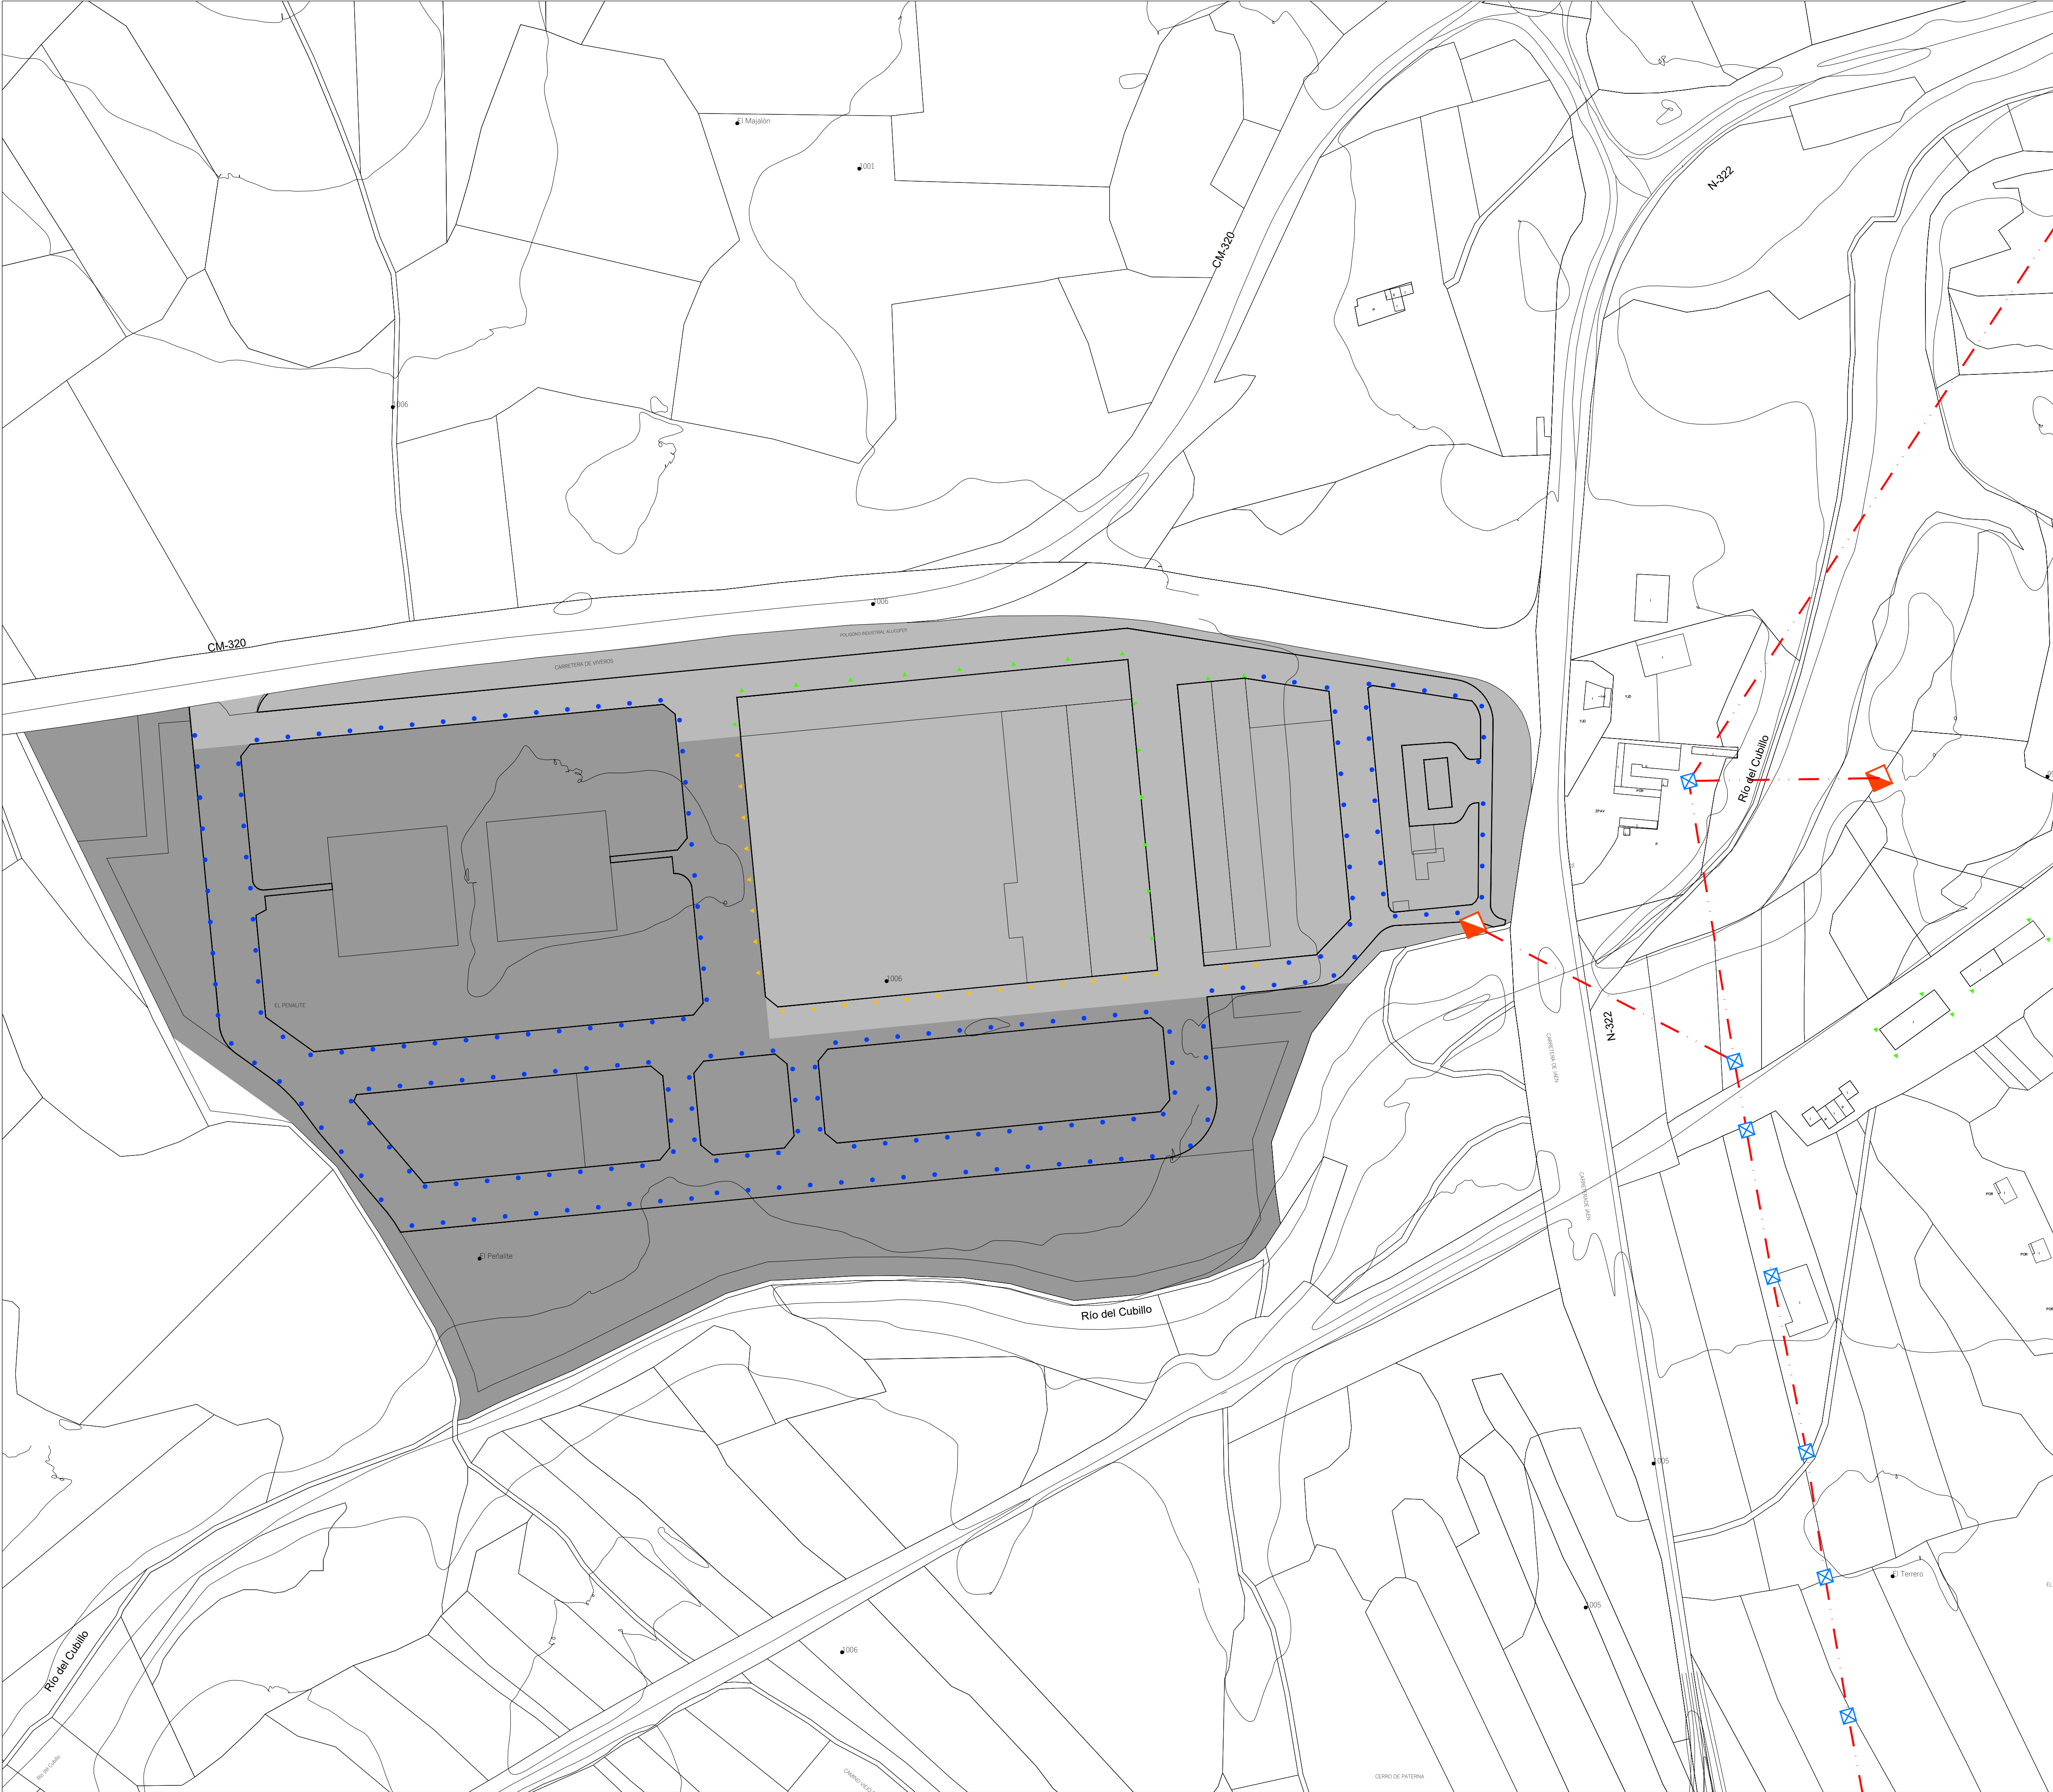

REDES DE ENERGÍA ELÉCTRICA Y ALUMBRADO

Línea eléctrica Media Tensión Aérea

Apoyo Metálico

Centro de Transformación

ALUMBRADO ACTUAL

Centro de Transformación

Punto de Aluminado (Luminaria en Fachada)

Punto de Aluminado (Luminaria sobre Báculo)

Punto de Aluminado Específico (Proyector)

ALUMBRADO PROPUESTO

Nuevo Punto de Aluminado (Luminaria en Fachada)


Nuevo Punto de Aluminado (Luminaria sobre Báculo)

OTRAS DELIMITACIONES

Suelo Urbano Consolidado

Suelo Urbano No Consolidado

Suelo Urbanizable

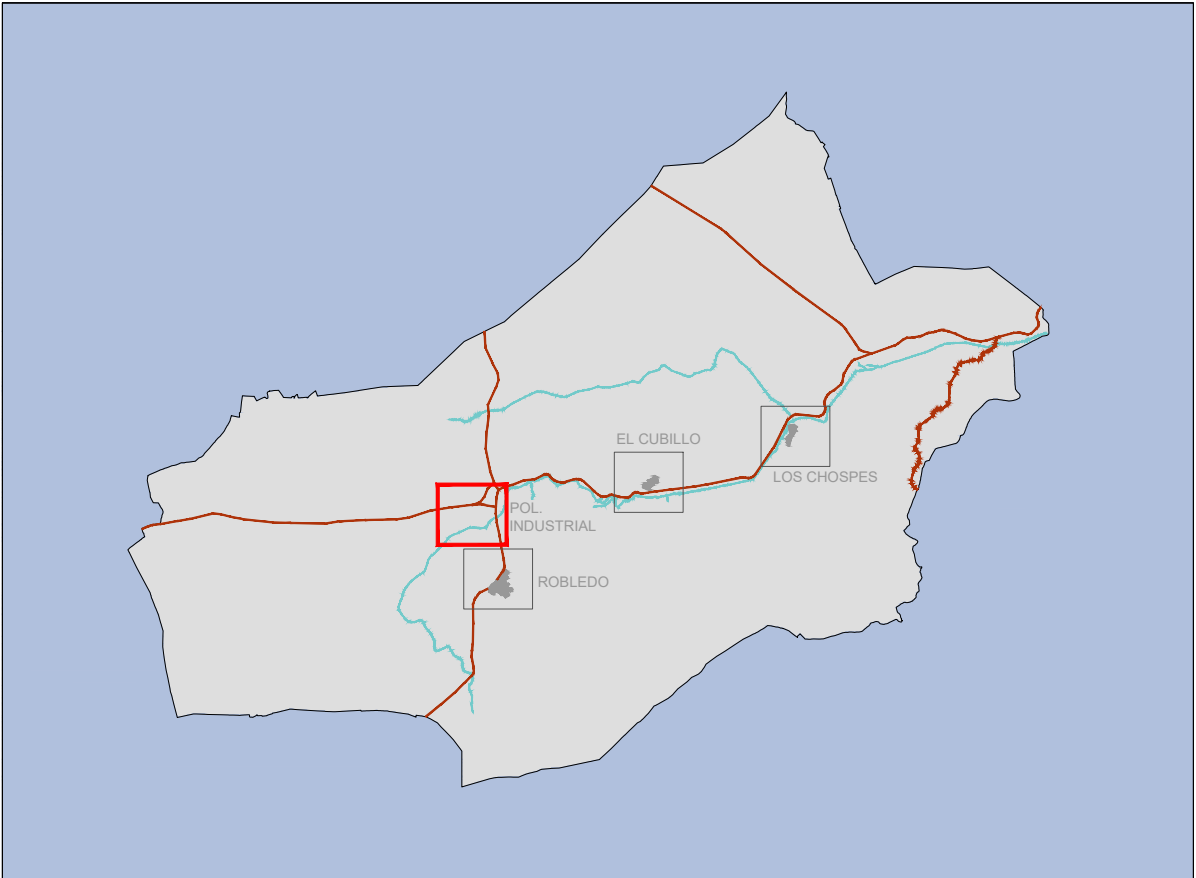

PLAN DE ORDENACIÓN MUNICIPAL DE ROBLEDO (ALBACETE)

DOCUMENTO TÉCNICO

OD-4.2

e: 1/2.000

FEBRERO 2023

Esquema de Trazado de las Redes de Energía Eléctrica y Aluminado. Polígono Industrial

Promotor: Equipo Redactor: Dirección Técnica (Redactores):

Ayuntamiento de Robledo

omicon

Magdalena Barreales Ingeniero de C.C.P.

Javier Ruiz Dr. Arquitecto

Rubén Fernández Arquitecto

Ávaro Arduña Arquitecto



REDES DE ENERGÍA ELÉCTRICA Y ALUMBRADO

Línea eléctrica Media Tensión Aérea

Apoyo Metálico

Centro de Transformación

ALUMBRADO ACTUAL

Centro de Transformación

Punto de Aluminado (Luminaria en Fachada)

Punto de Aluminado (Luminaria sobre Báculo)

Punto de Aluminado Específico (Proyector)

ALUMBRADO PROPUESTO

Nuevo Punto de Aluminado (Luminaria en Fachada)


Nuevo Punto de Aluminado (Luminaria sobre Báculo)

OTRAS DELIMITACIONES

Suelo Urbano Consolidado

Suelo Urbano No Consolidado

Suelo Urbanizable

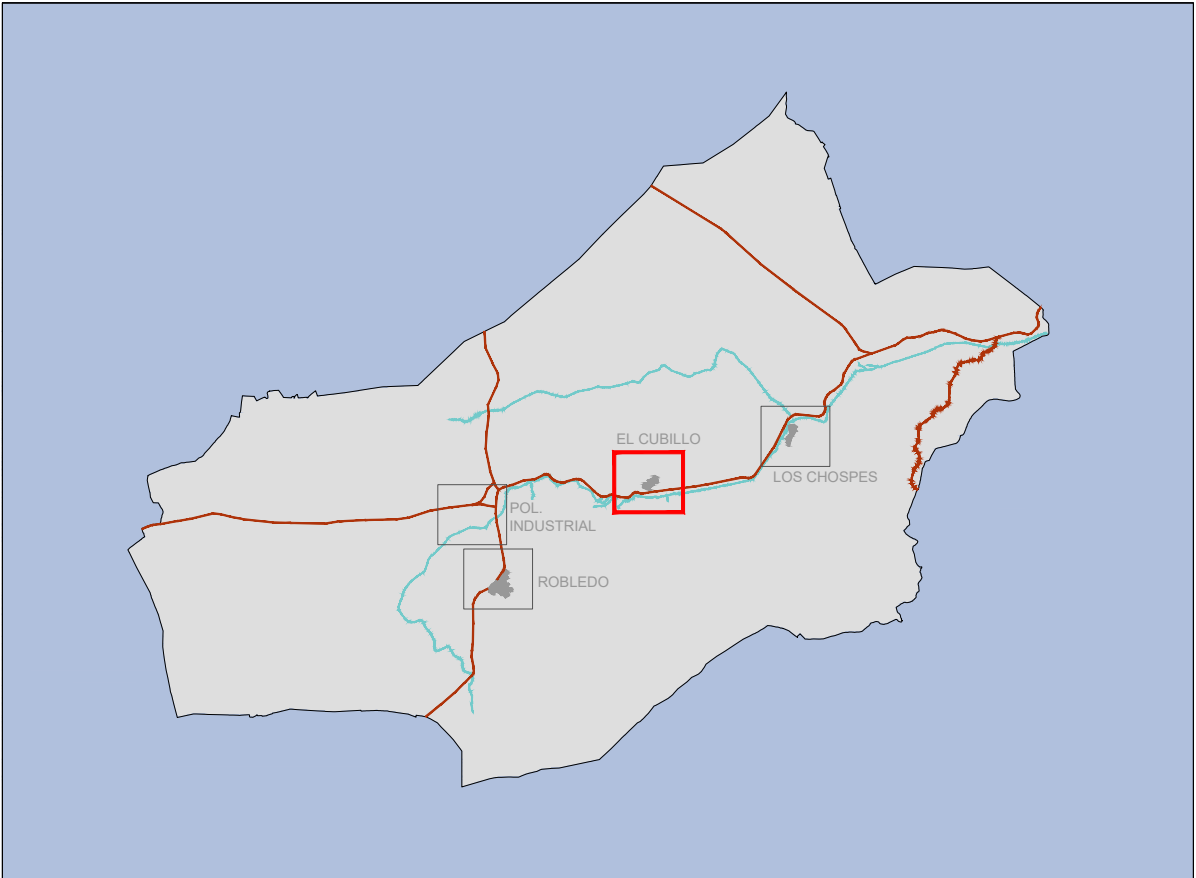

PLAN DE ORDENACIÓN MUNICIPAL DE ROBLEDOS (ALBACETE)

DOCUMENTO TÉCNICO

OD-4.3
e: 1/2.000

FEBRERO 2023

Esquema de Trazado de las Redes de Energía Eléctrica y Aluminado. El Cubillo

Promotor: Equipo Redactor: Dirección Técnica (Redactores):


Ayuntamiento de Robledo

Magdalena Barreales
Ingeniero de C.C.P.

Javier Ruiz
Dr. Arquitecto

Rubén Fernández
Arquitecto

Álvaro Arduña
Arquitecto

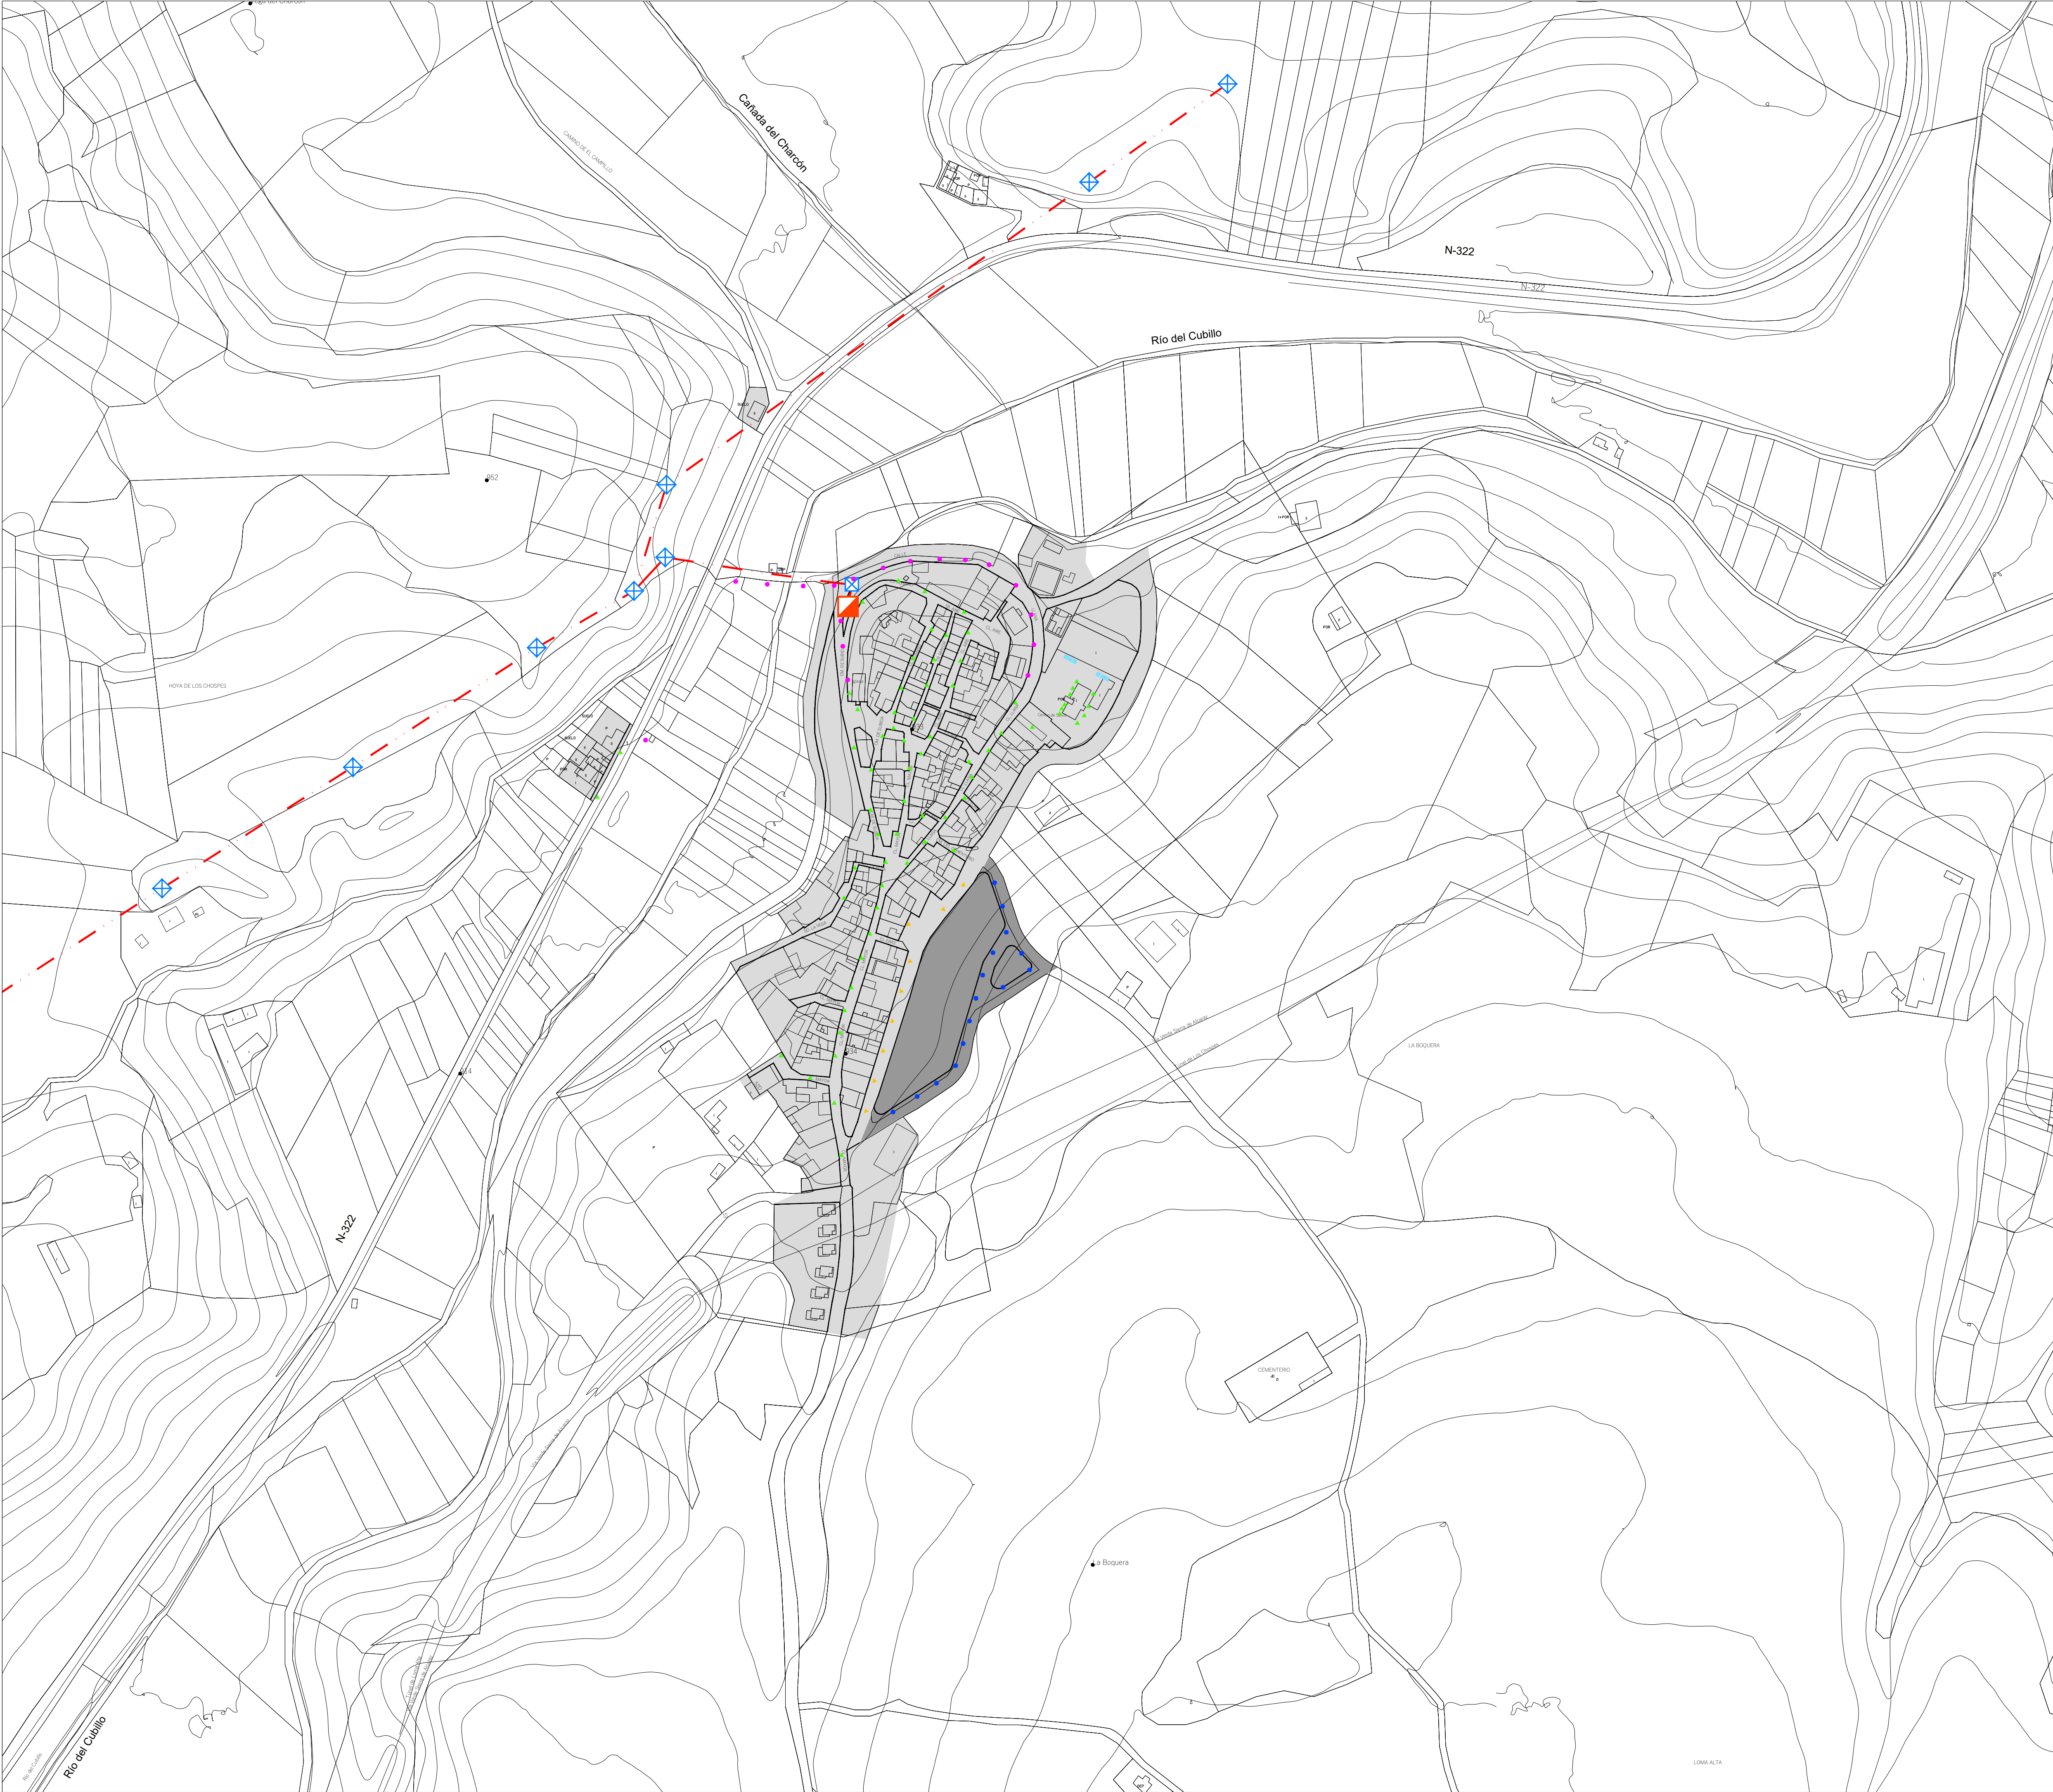

REDES DE ENERGÍA ELÉCTRICA Y ALUMBRADO

Línea eléctrica Media Tensión Aérea

Apoyo Metálico

Centro de Transformación

ALUMBRADO ACTUAL

Centro de Transformación

Punto de Aluminado (Luminaria en Fachada)

Punto de Aluminado (Luminaria sobre Báculo))

Punto de Aluminado Especifico (Proyector)

ALUMBRADO PROPUESTO

Nuevo Punto de Aluminado (Luminaria en Fachada)


Nuevo Punto de Aluminado (Luminaria sobre Báculo)

OTRAS DELIMITACIONES

Suelo Urbano Consolidado

Suelo Urbano No Consolidado

Suelo Urbanizable

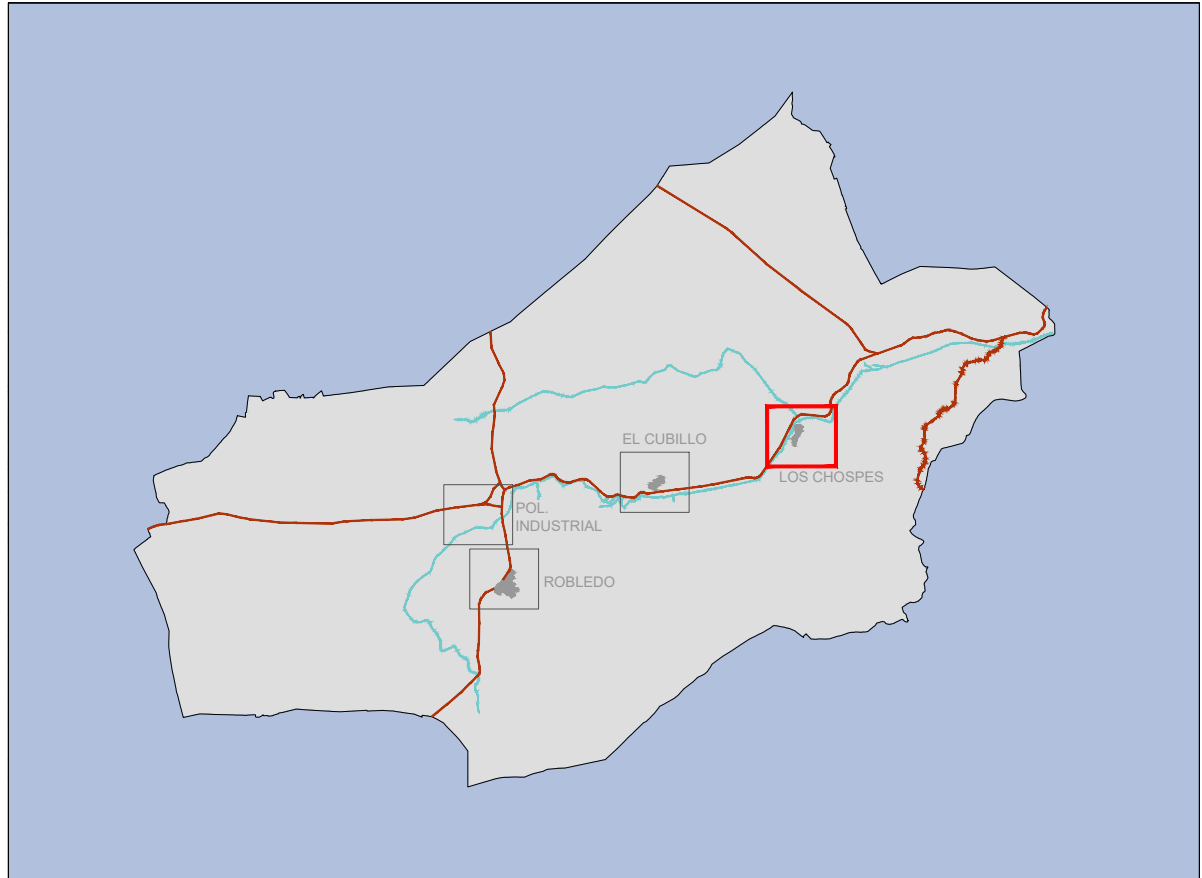

PLAN DE ORDENACIÓN MUNICIPAL DE ROBLED (ALBACETE)

DOCUMENTO TÉCNICO

OD-4.4

e: 1/2.000

FEBRERO 2023

Esquema de Trazado de las Redes de Energía Eléctrica y Aluminado. Los Chospes

Promotor: Equipo Redactor:

Dirección Técnica (Redactores):

Ayuntamiento de Robledo

Magdalena Barreales
Ingeniero de C.C.P.

Javier Ruiz
Dr. Arquitecto

Rubén Fernández
Arquitecto

Álvaro Arduña
Arquitecto