


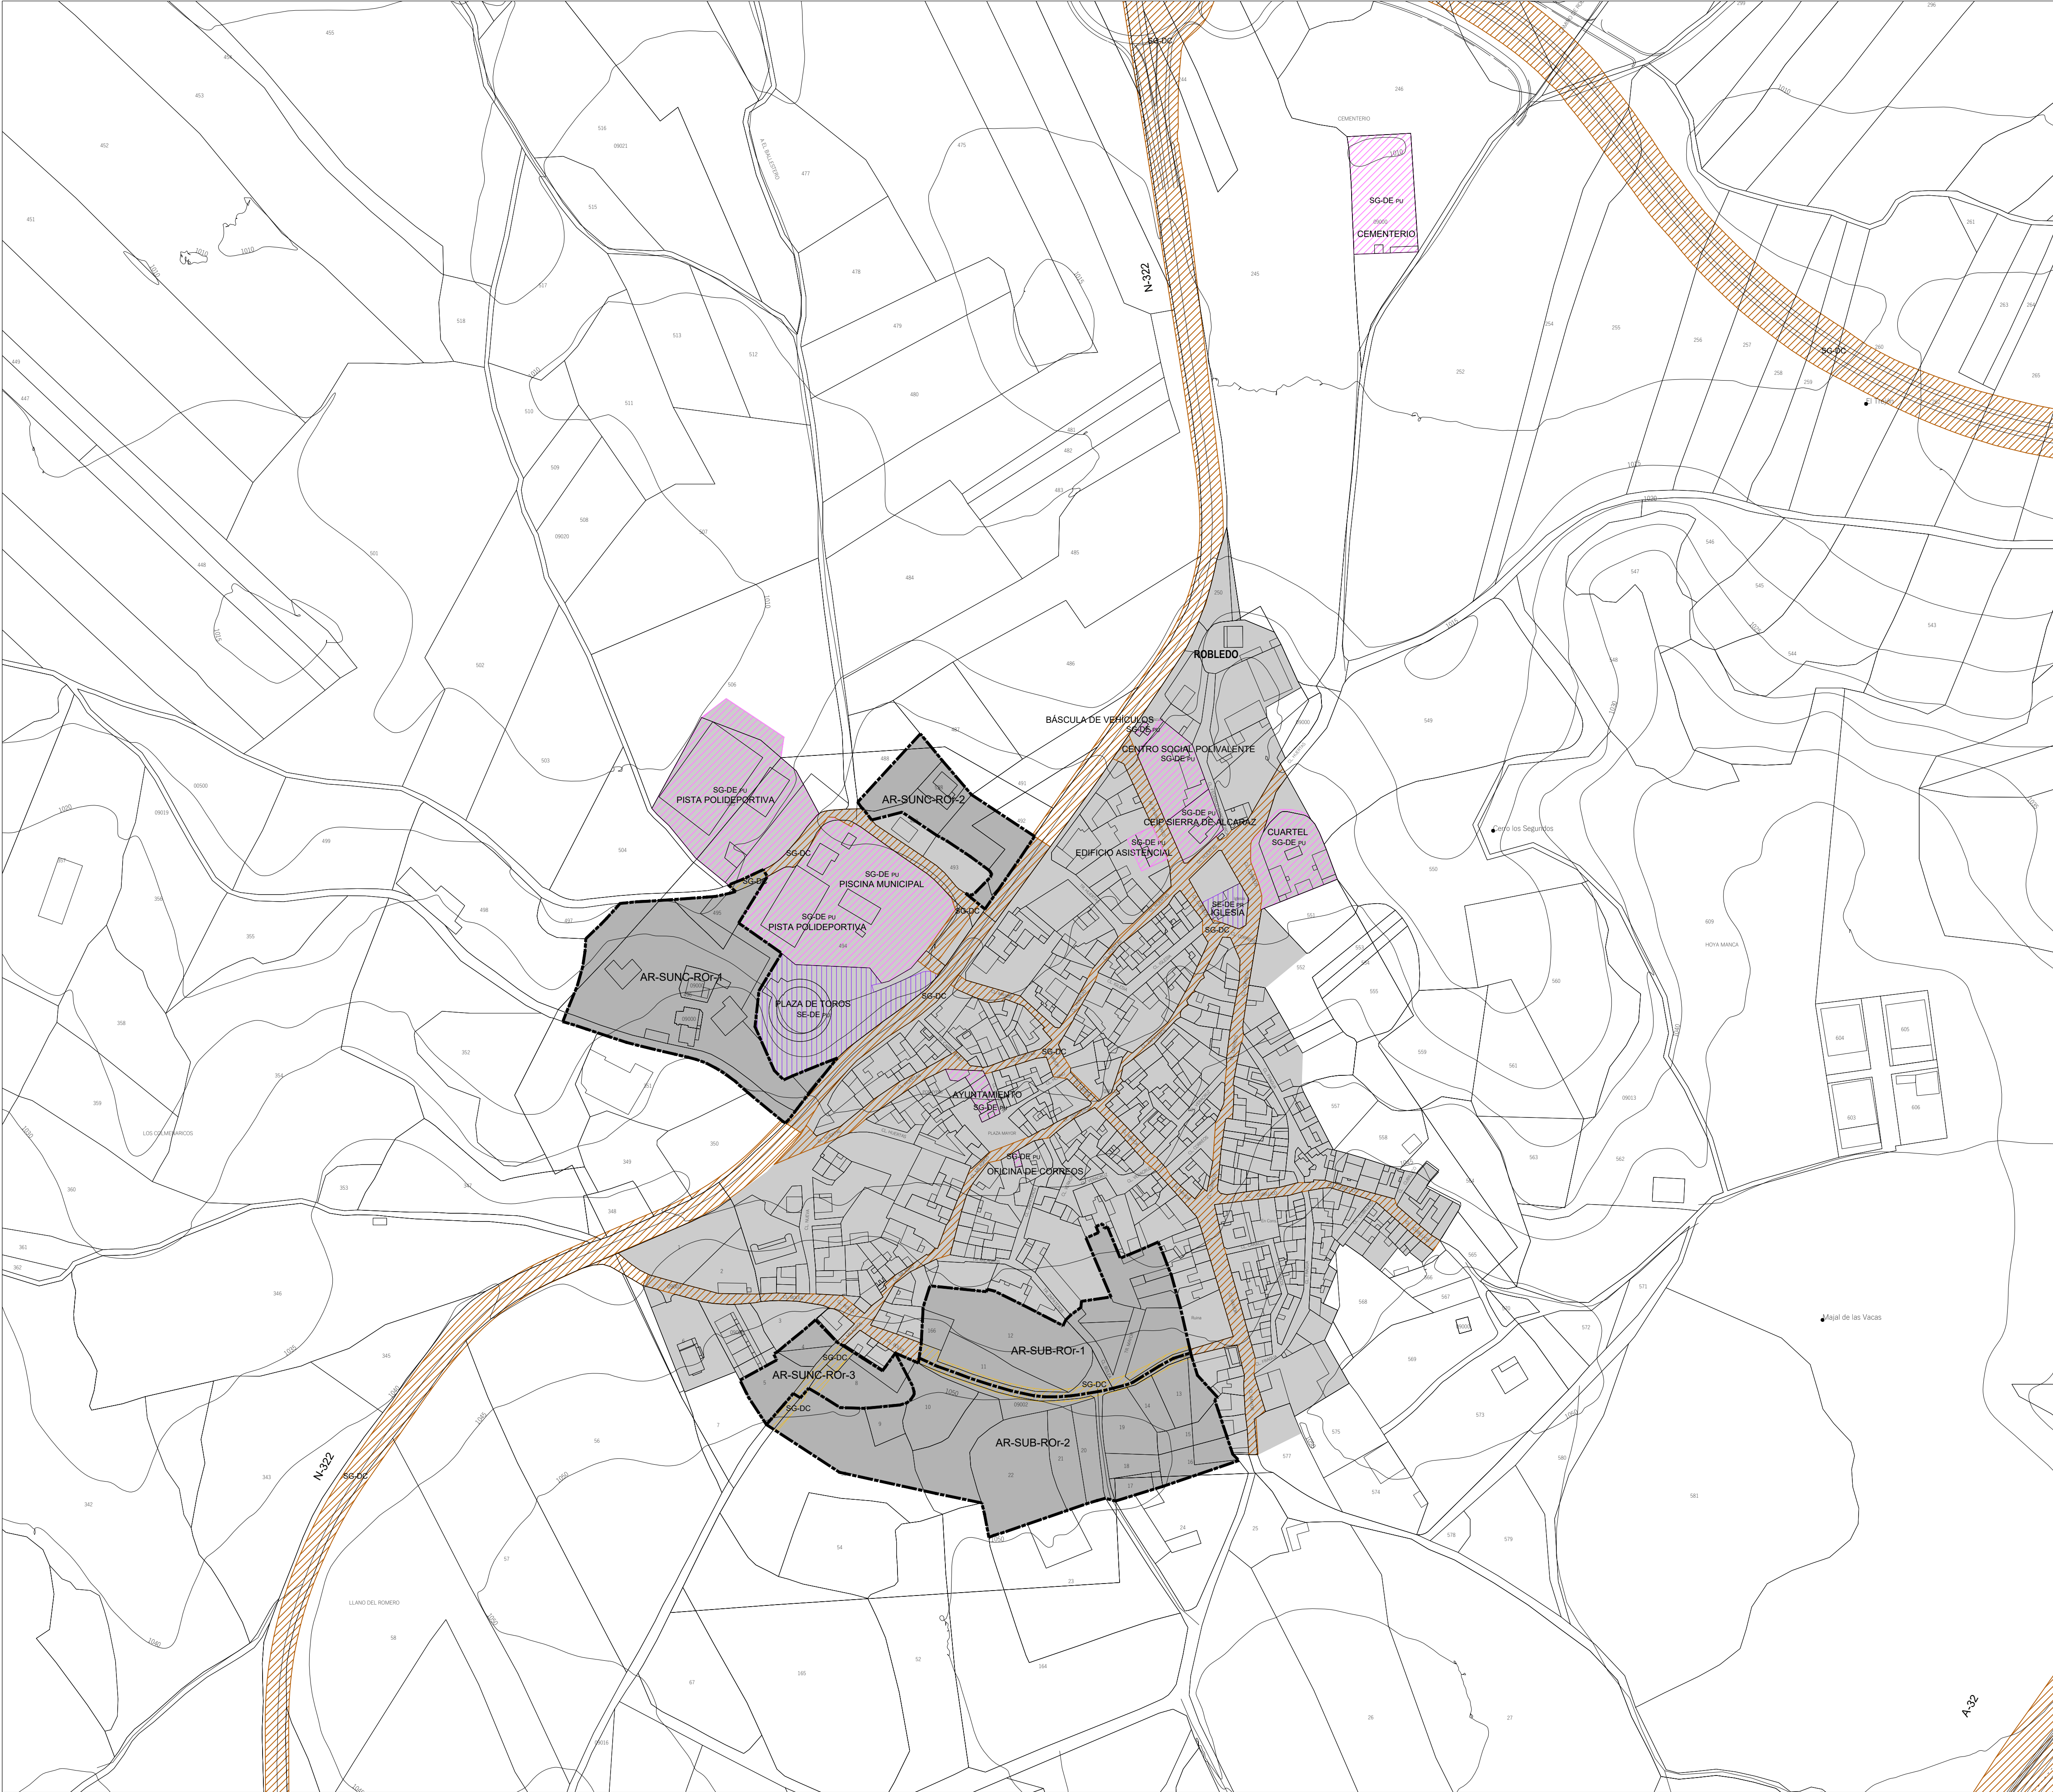

SISTEMAS GENERALES

SISTEMAS GENERALES EXISTENTES

	SG-DC	Sistema General Dotacional de Comunicaciones
	SG-DE	Sistema General Dotacional de Equipamientos

SISTEMAS GENERALES PROPUESTOS


	SG-DC	Sistema General Dotacional de Comunicaciones
--	-------	--

ÁREAS DE REPARTO

	AR	Área de Reparto
--	----	-----------------

OTRAS DELIMITACIONES

	Límite de Término Municipal
	Suelo Urbano Consolidado
	SE-DE Sistema Estructurante Dotacional de Equipamientos existente

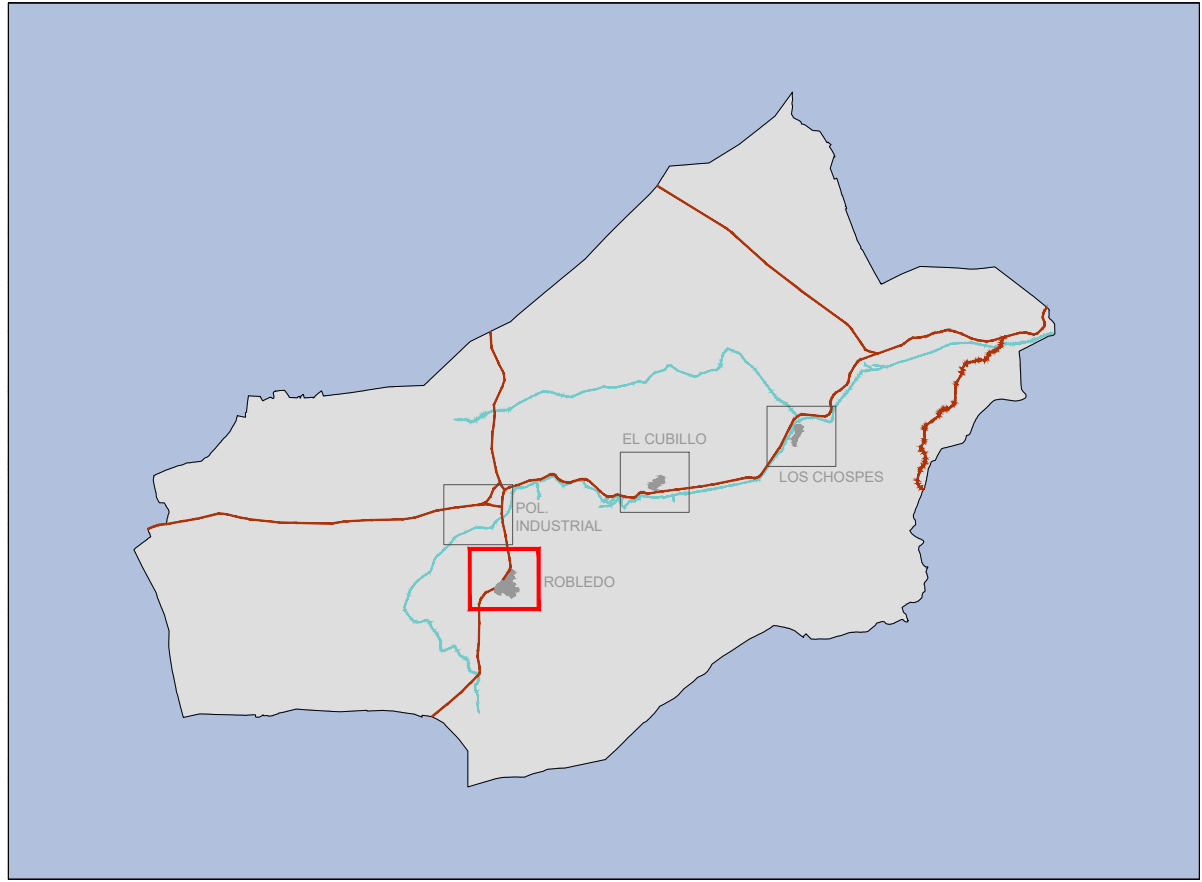



PLAN DE ORDENACIÓN MUNICIPAL DE ROBLEDO (ALBACETE)

DOCUMENTO TÉCNICO

OE-4.1




e: 1/2.000

FEBRERO 2023


Sistemas Generales de Comunicaciones, Equipamientos y Espacios Libres.

Áreas de Reparto. Robledo

Promotor: Equipo Redactor: Dirección Técnica (Redactores):

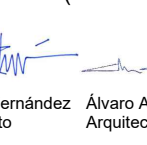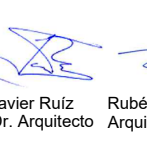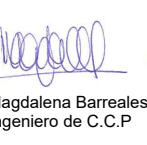

Ayuntamiento de Robledo Ingeniero de C.C.P. Magdalena Barreales Dr. Arquitecto Javier Ruiz Dr. Arquitecto Rubén Fernández Arquitecto Álvaro Arduña Arquitecto

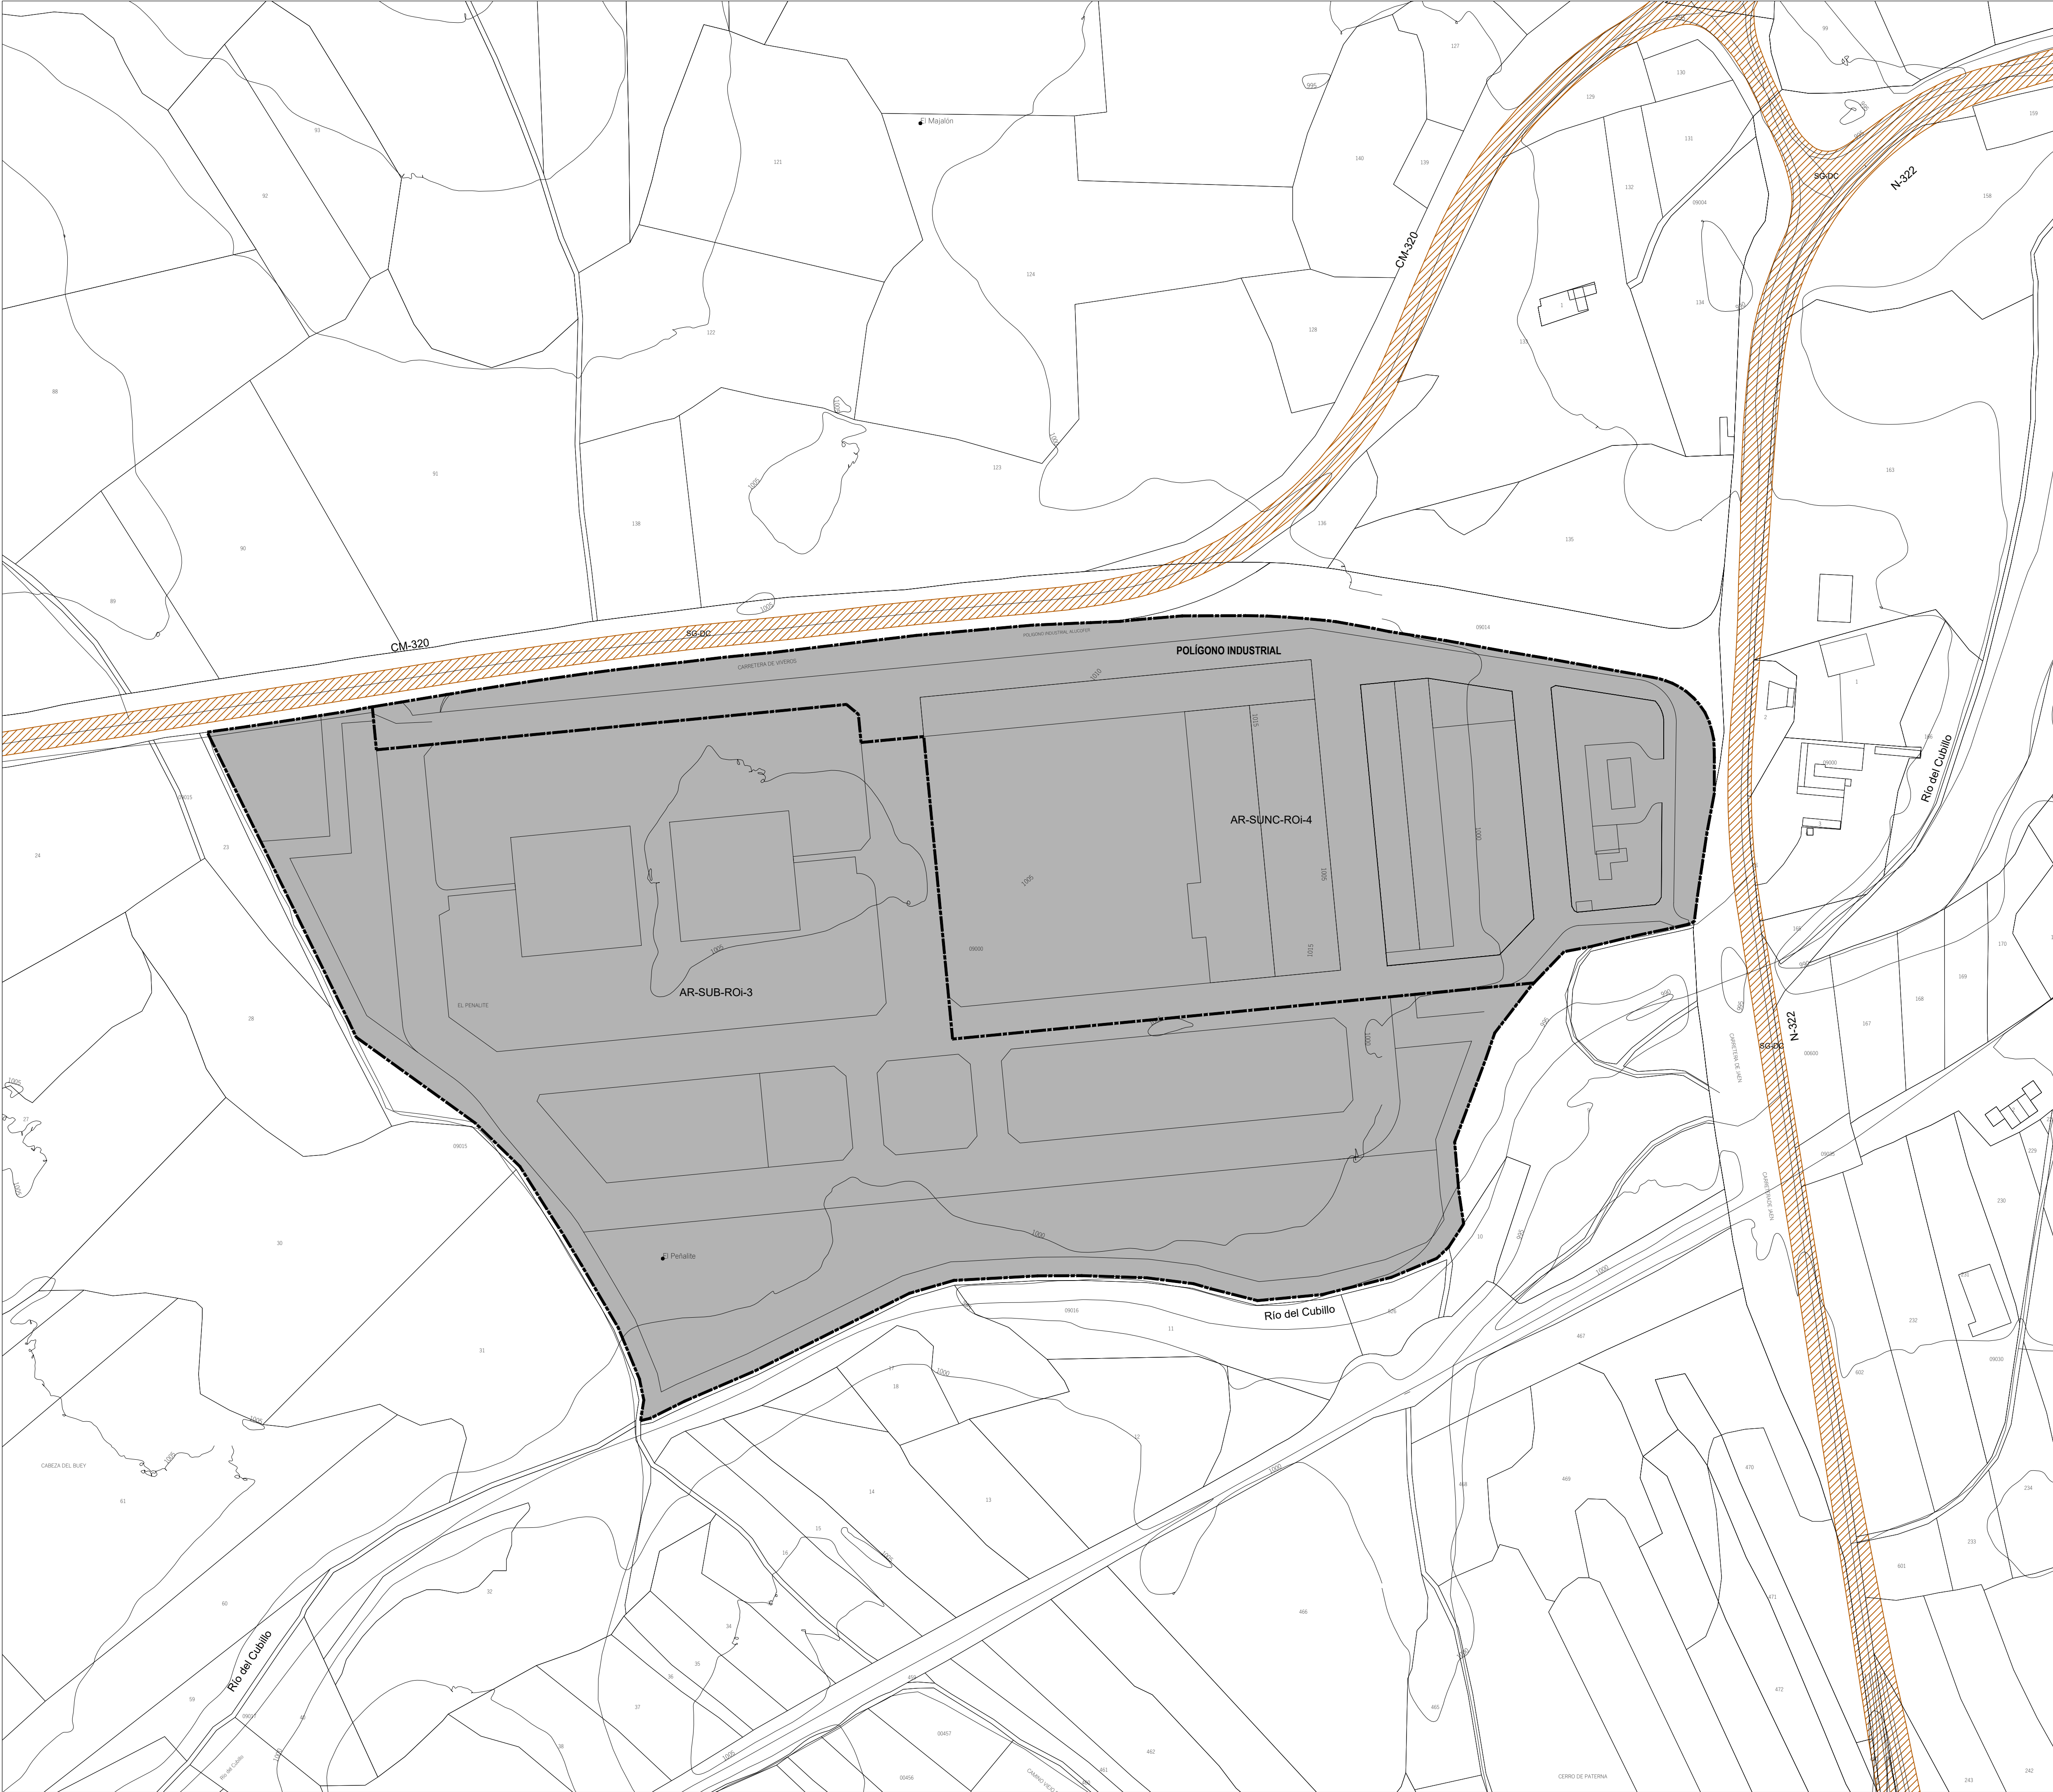


SISTEMAS GENERALES

SISTEMAS GENERALES EXISTENTES

SG-DCSistema General Dotacional de Comunicaciones

SG-DESistema General Dotacional de Equipamientos

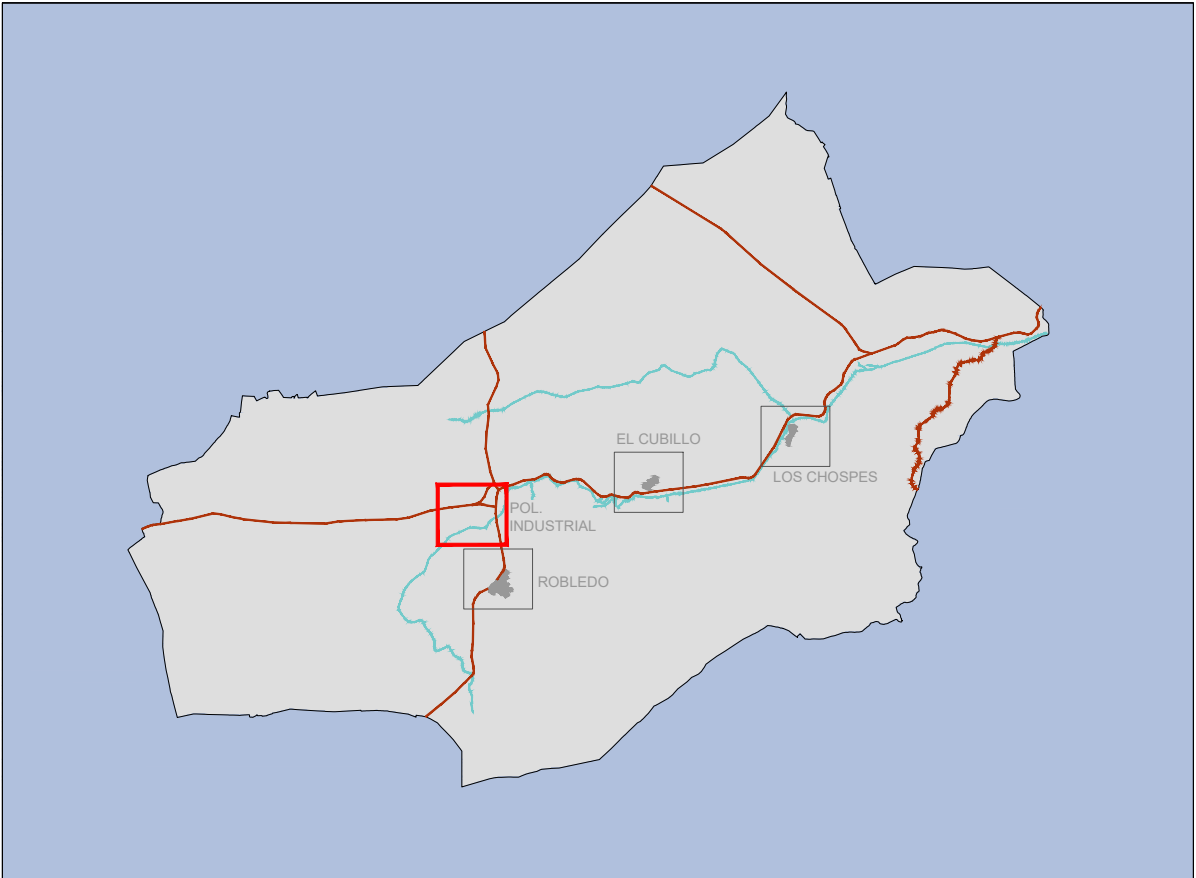SISTEMAS GENERALES PROPUESTOSSG-DCSistema General Dotacional de Comunicaciones**ÁREAS DE REPARTO**ARÁrea de Reparto**OTRAS DELIMITACIONES**Límite de Término MunicipalSuelo Urbano ConsolidadoSE-DESistema Estructurante Dotacional de Equipamientos existente

PLAN DE ORDENACIÓN MUNICIPAL DE ROBLEDO (ALBACETE)

DOCUMENTO TÉCNICO

OE-4.2
e: 1/2.000

FEBRERO 2023

**Sistemas Generales de Comunicaciones,
Equipamientos y Espacios Libres.
Áreas de Reparto. Polígono Industrial**

Promotor: Equipo Redactor: Dirección Técnica (Redactores):


Ayuntamiento de Robledo

Magdalena Barreales
Ingeniero de C.C.P.

Javier Ruiz
Dr. Arquitecto

Rubén Fernández
Arquitecto

Álvaro Arduña
Arquitecto

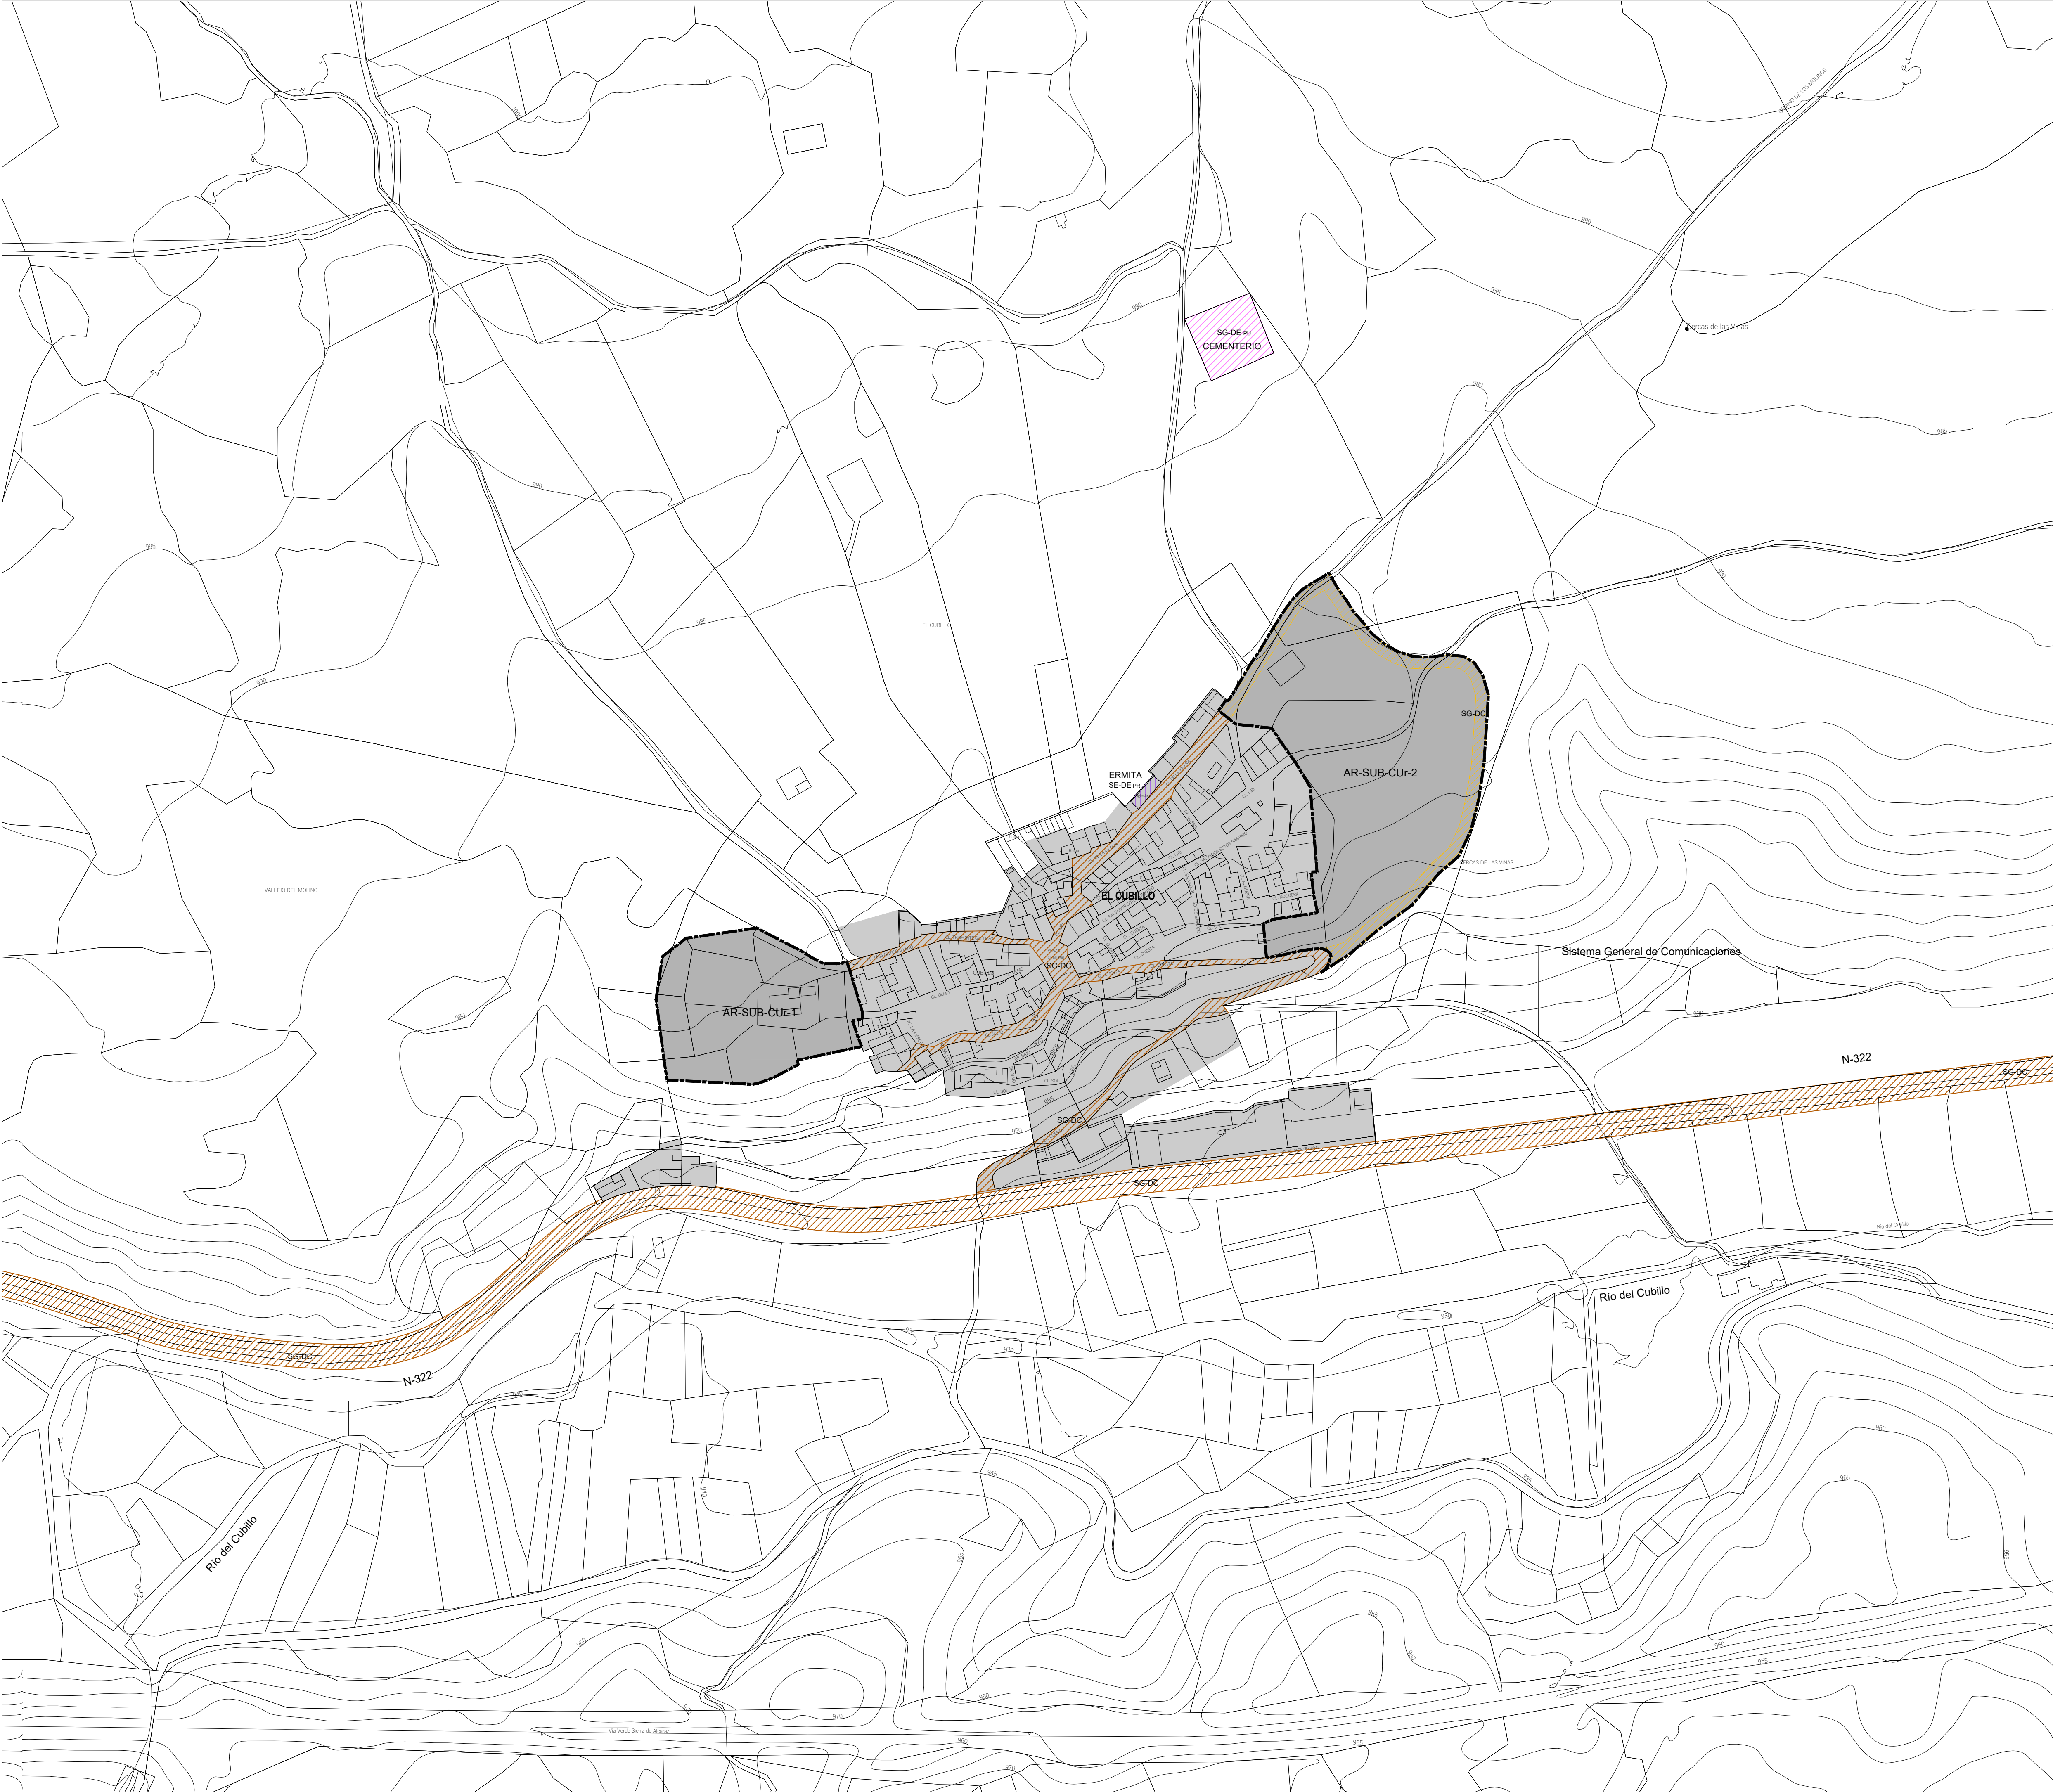

SISTEMAS GENERALES

SISTEMAS GENERALES EXISTENTES

	SG-DC	Sistema General Dotacional de Comunicaciones
	SG-DE	Sistema General Dotacional de Equipamientos

SISTEMAS GENERALES PROPUESTOS


	SG-DC	Sistema General Dotacional de Comunicaciones
--	-------	--

ÁREAS DE REPARTO

	AR	Área de Reparto
--	----	-----------------

OTRAS DELIMITACIONES

	Límite de Término Municipal
	Suelo Urbano Consolidado
	SE-DE Sistema Estructurante Dotacional de Equipamientos existente

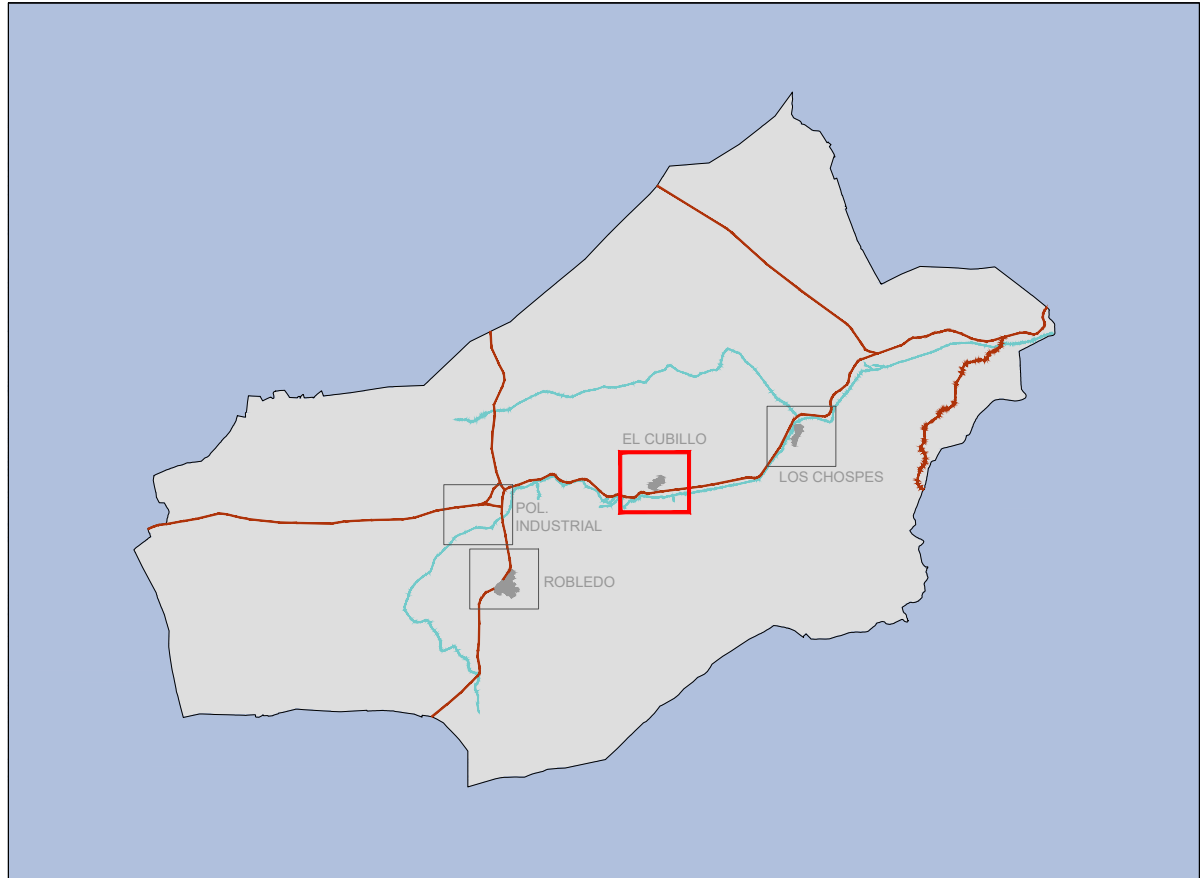

PLAN DE ORDENACIÓN MUNICIPAL DE
ROBLEDO (ALBACETE)

DOCUMENTO TÉCNICO


OE-4.3

e: 1/2.000

Sistemas Generales de Comunicaciones,
Equipamientos y Espacios Libres.

Áreas de Reparto. El Cubillo

Promotor: Equipo Redactor: Dirección Técnica (Redactores):

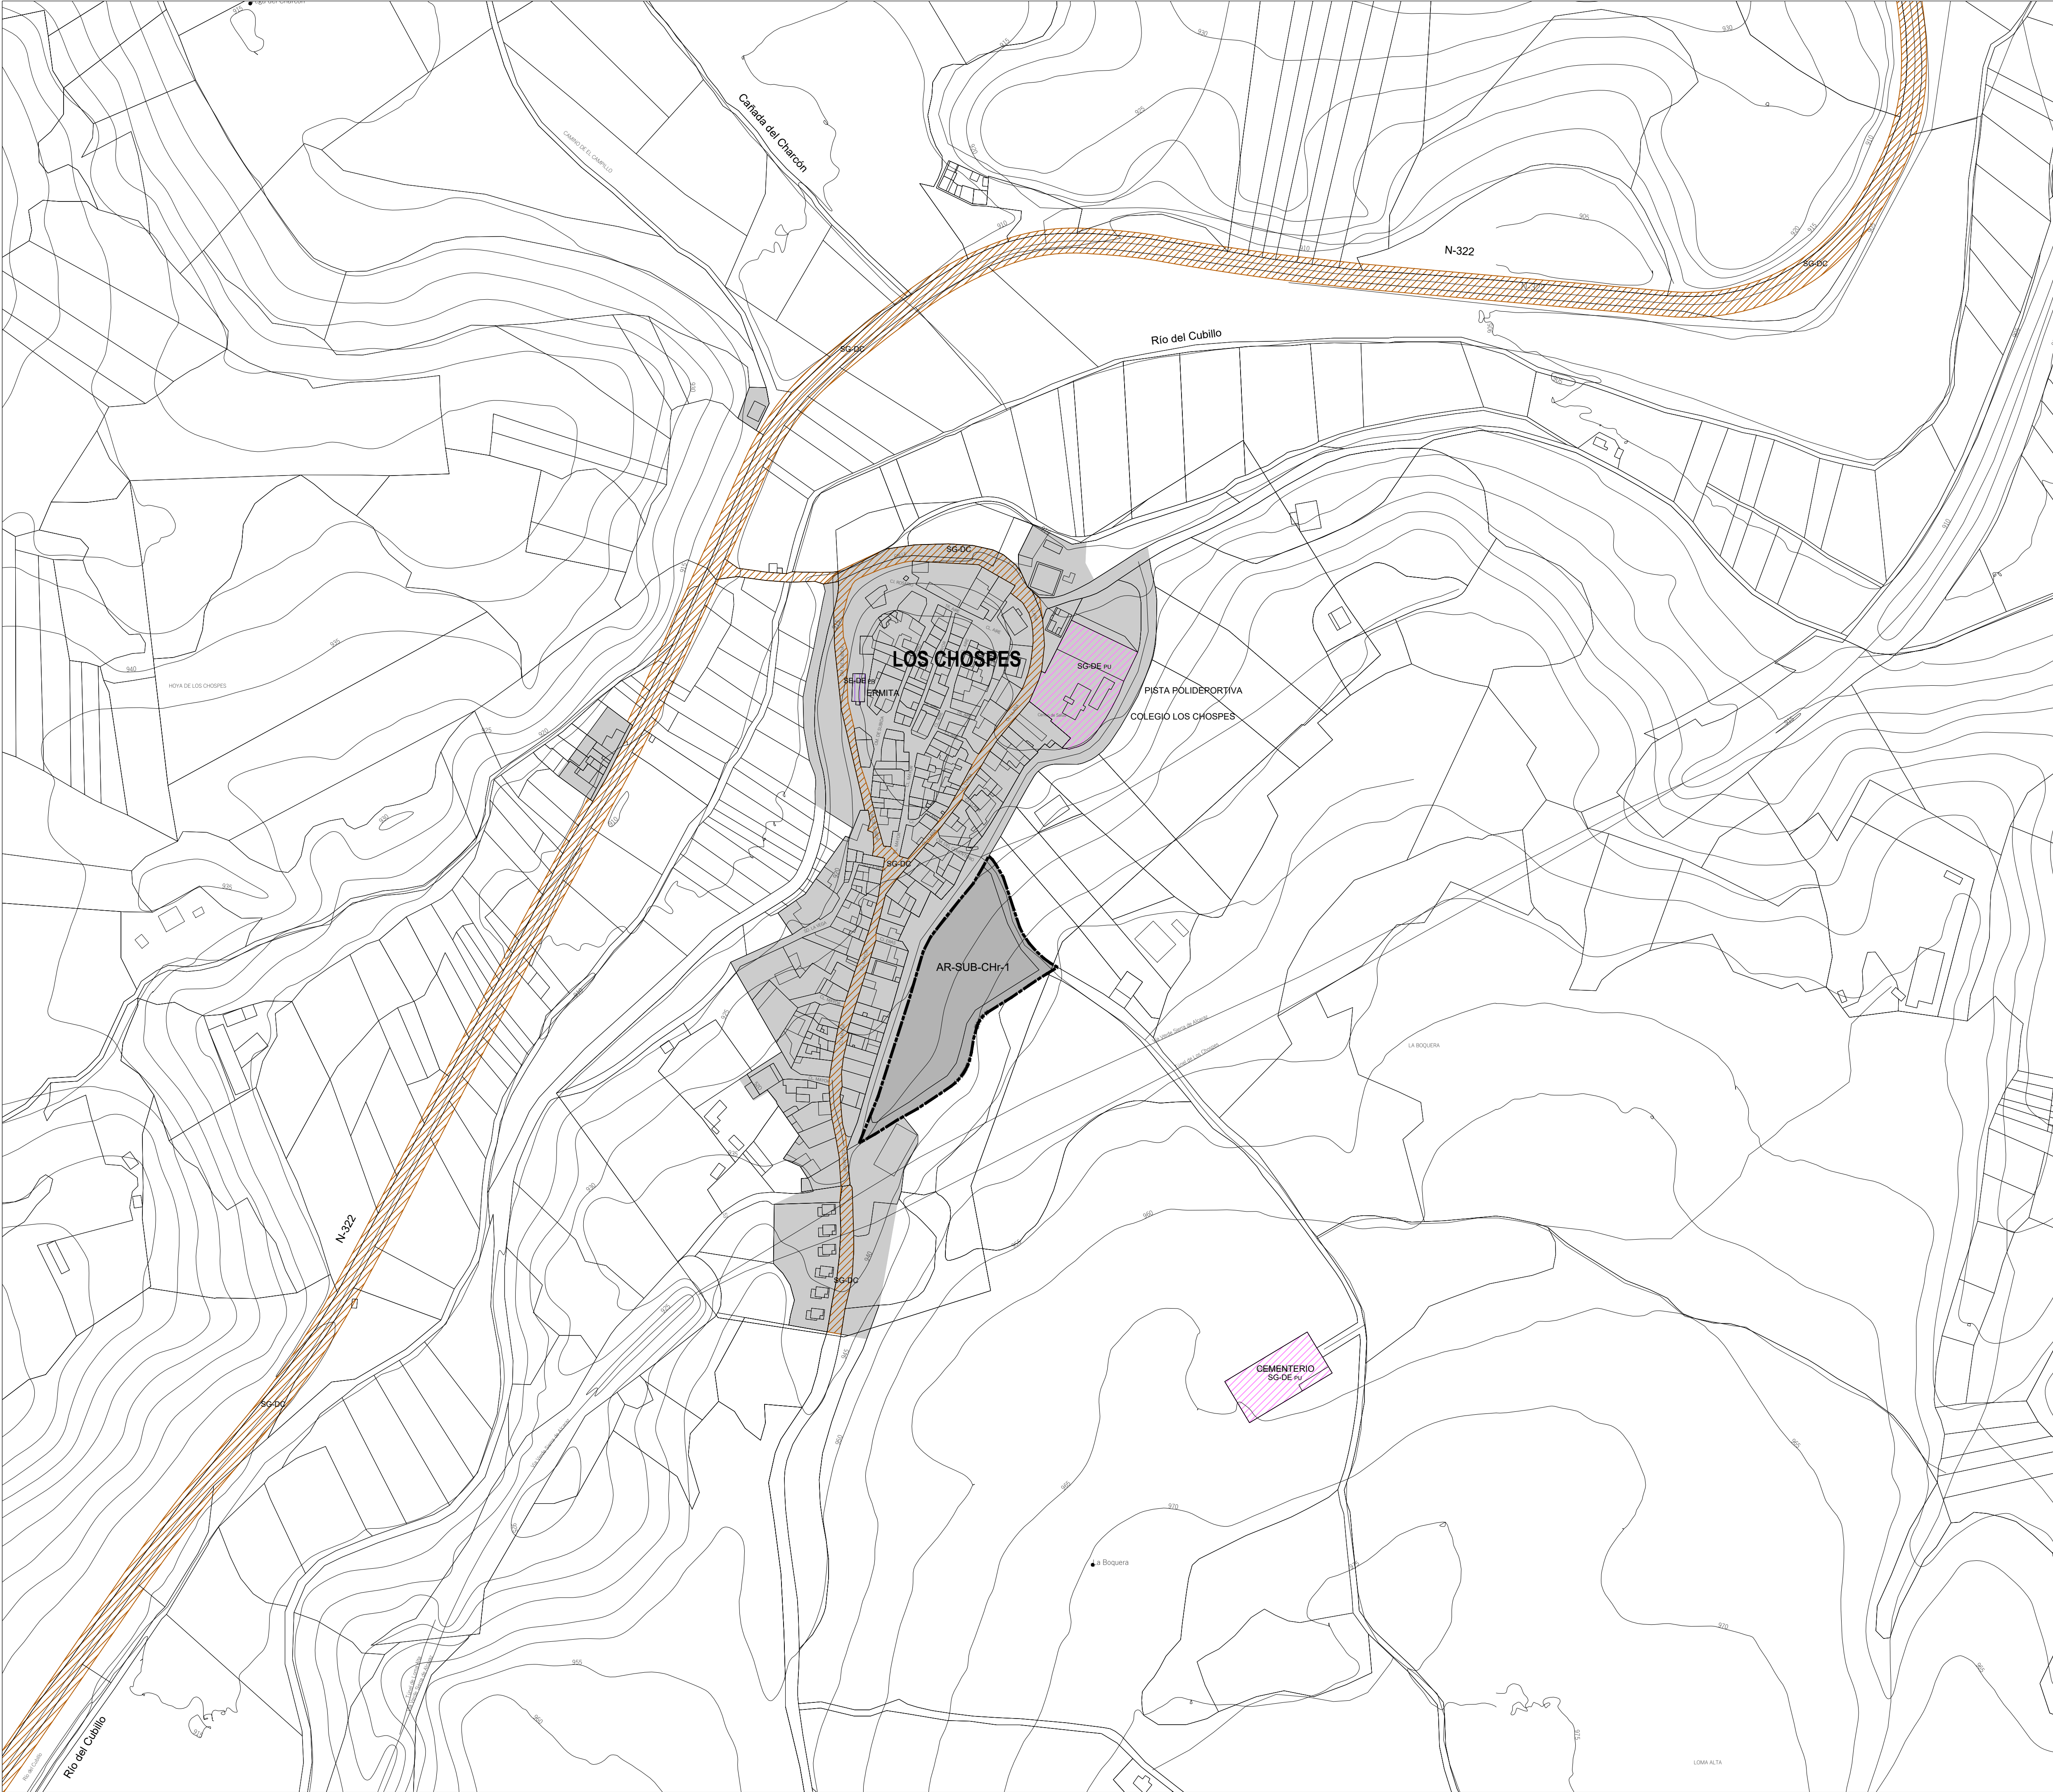

SISTEMAS GENERALES

SISTEMAS GENERALES EXISTENTES

	SG-DC	Sistema General Dotacional de Comunicaciones
	SG-DE	Sistema General Dotacional de Equipamientos

SISTEMAS GENERALES PROPUESTOS


	SG-DC	Sistema General Dotacional de Comunicaciones
---	-------	--

ÁREAS DE REPARTO

	AR	Área de Reparto
---	----	-----------------

OTRAS DELIMITACIONES

	Límite de Término Municipal
	Suelo Urbano Consolidado
	SE-DE Sistema Estructurante Dotacional de Equipamientos existente

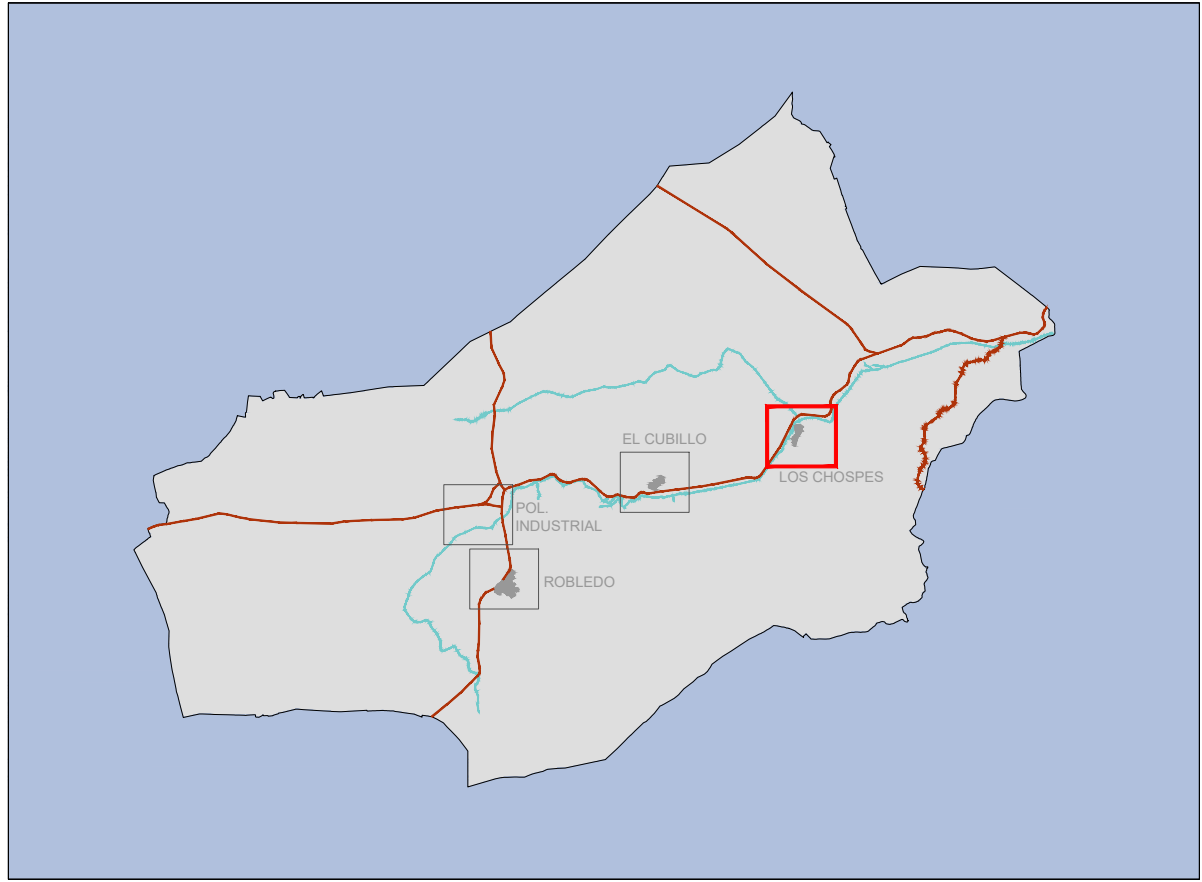



PLAN DE ORDENACIÓN MUNICIPAL DE ROBLEDO (ALBACETE)

DOCUMENTO TÉCNICO

OE-4.4

e: 1/2.000



FEBRERO 2023

Sistemas Generales de Comunicaciones, Equipamientos y Espacios Libres.

Áreas de Reparto. Los Chospes

Promotor: Equipo Redactor:

Dirección Técnica (Redactores):

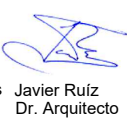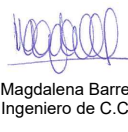

Ayuntamiento de Robledo

Magdalena Barreales
Ingeniero de C.C.P.

Javier Ruiz
Dr. Arquitecto

Rubén Fernández
Arquitecto

Álvaro Arduña
Arquitecto